


1:25 ŚCIANA OPOROWA SC-2

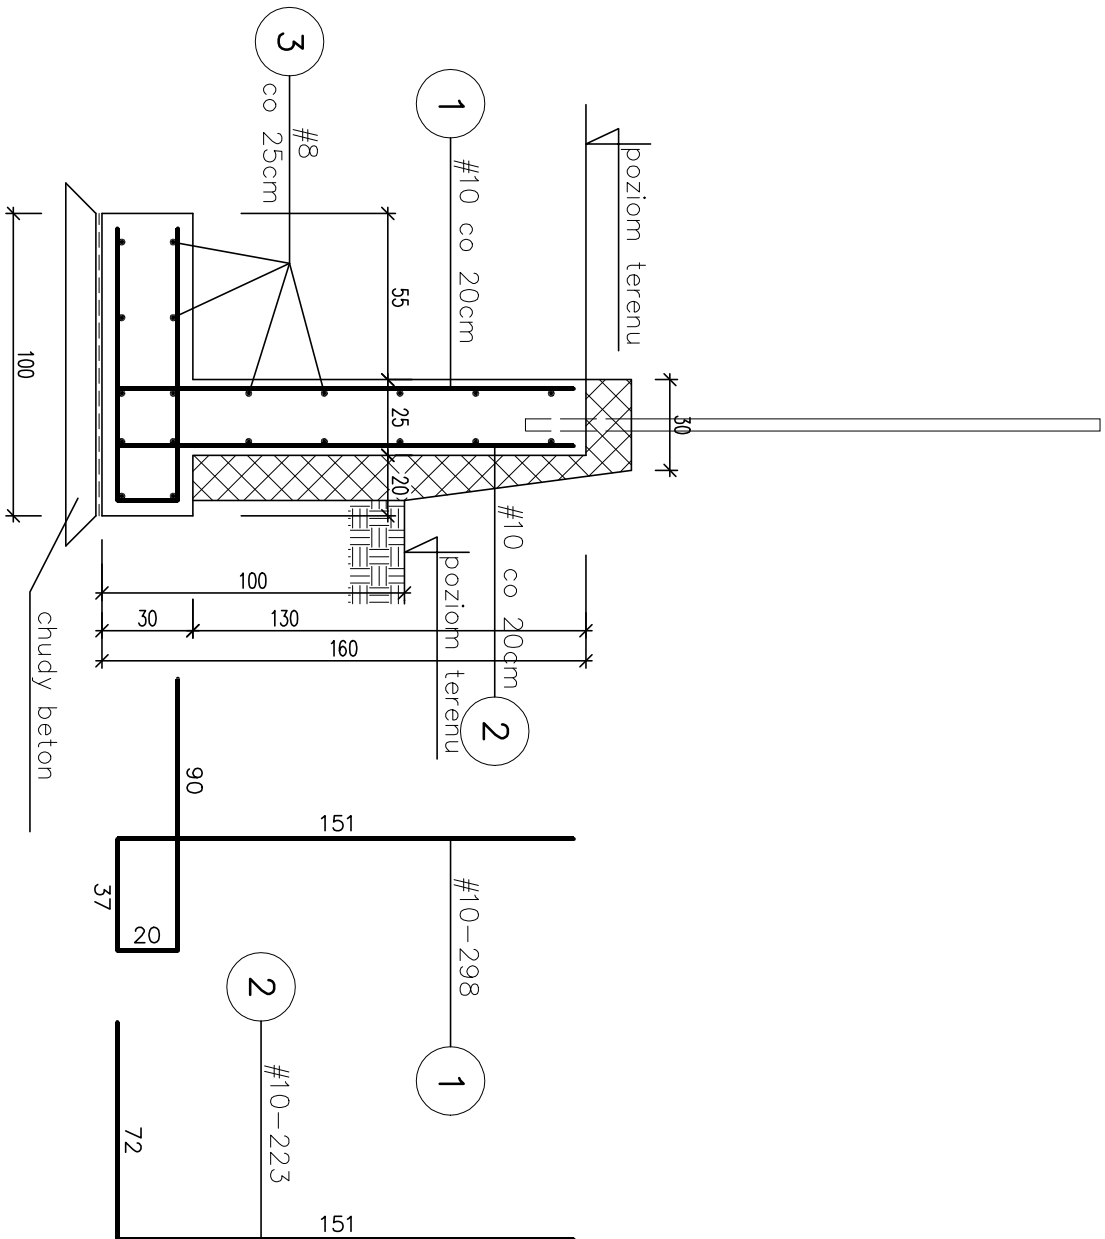

1:25 ŚCIANA OPOROWA SC-1

UWAGA :

OTULINA ZBROJENIA ŁAWY I ŚCIANY OPOROWEJ WYNOŚI 5 cm.

BETON KONSTRUKCYJNY: B15
STAL ZBROJENIOWA # 34 GS

tytuł rys.	ŚCIANY OPOROWE	skala: 1:25	nr rys. Z4
obiekt:	ROZBUDOWA BUDYNKU KINA WRAZ Z ADAPTACJĄ NA CELE MUZEALNE		
lokalizacja:	MIELNIK, ul. BRZESKA, dz. nr 6257/1, 6257/2		
autor:	imię i nazwisko	specjalność i nr uprawnień	data podpis
projektant:	Andrzej Popławski	architekt UAN. II. 7342-122/94	15.11.06
sprawdzający:			