


PROJEKT ZAGOSPODAROWANIA TERENU 1:100

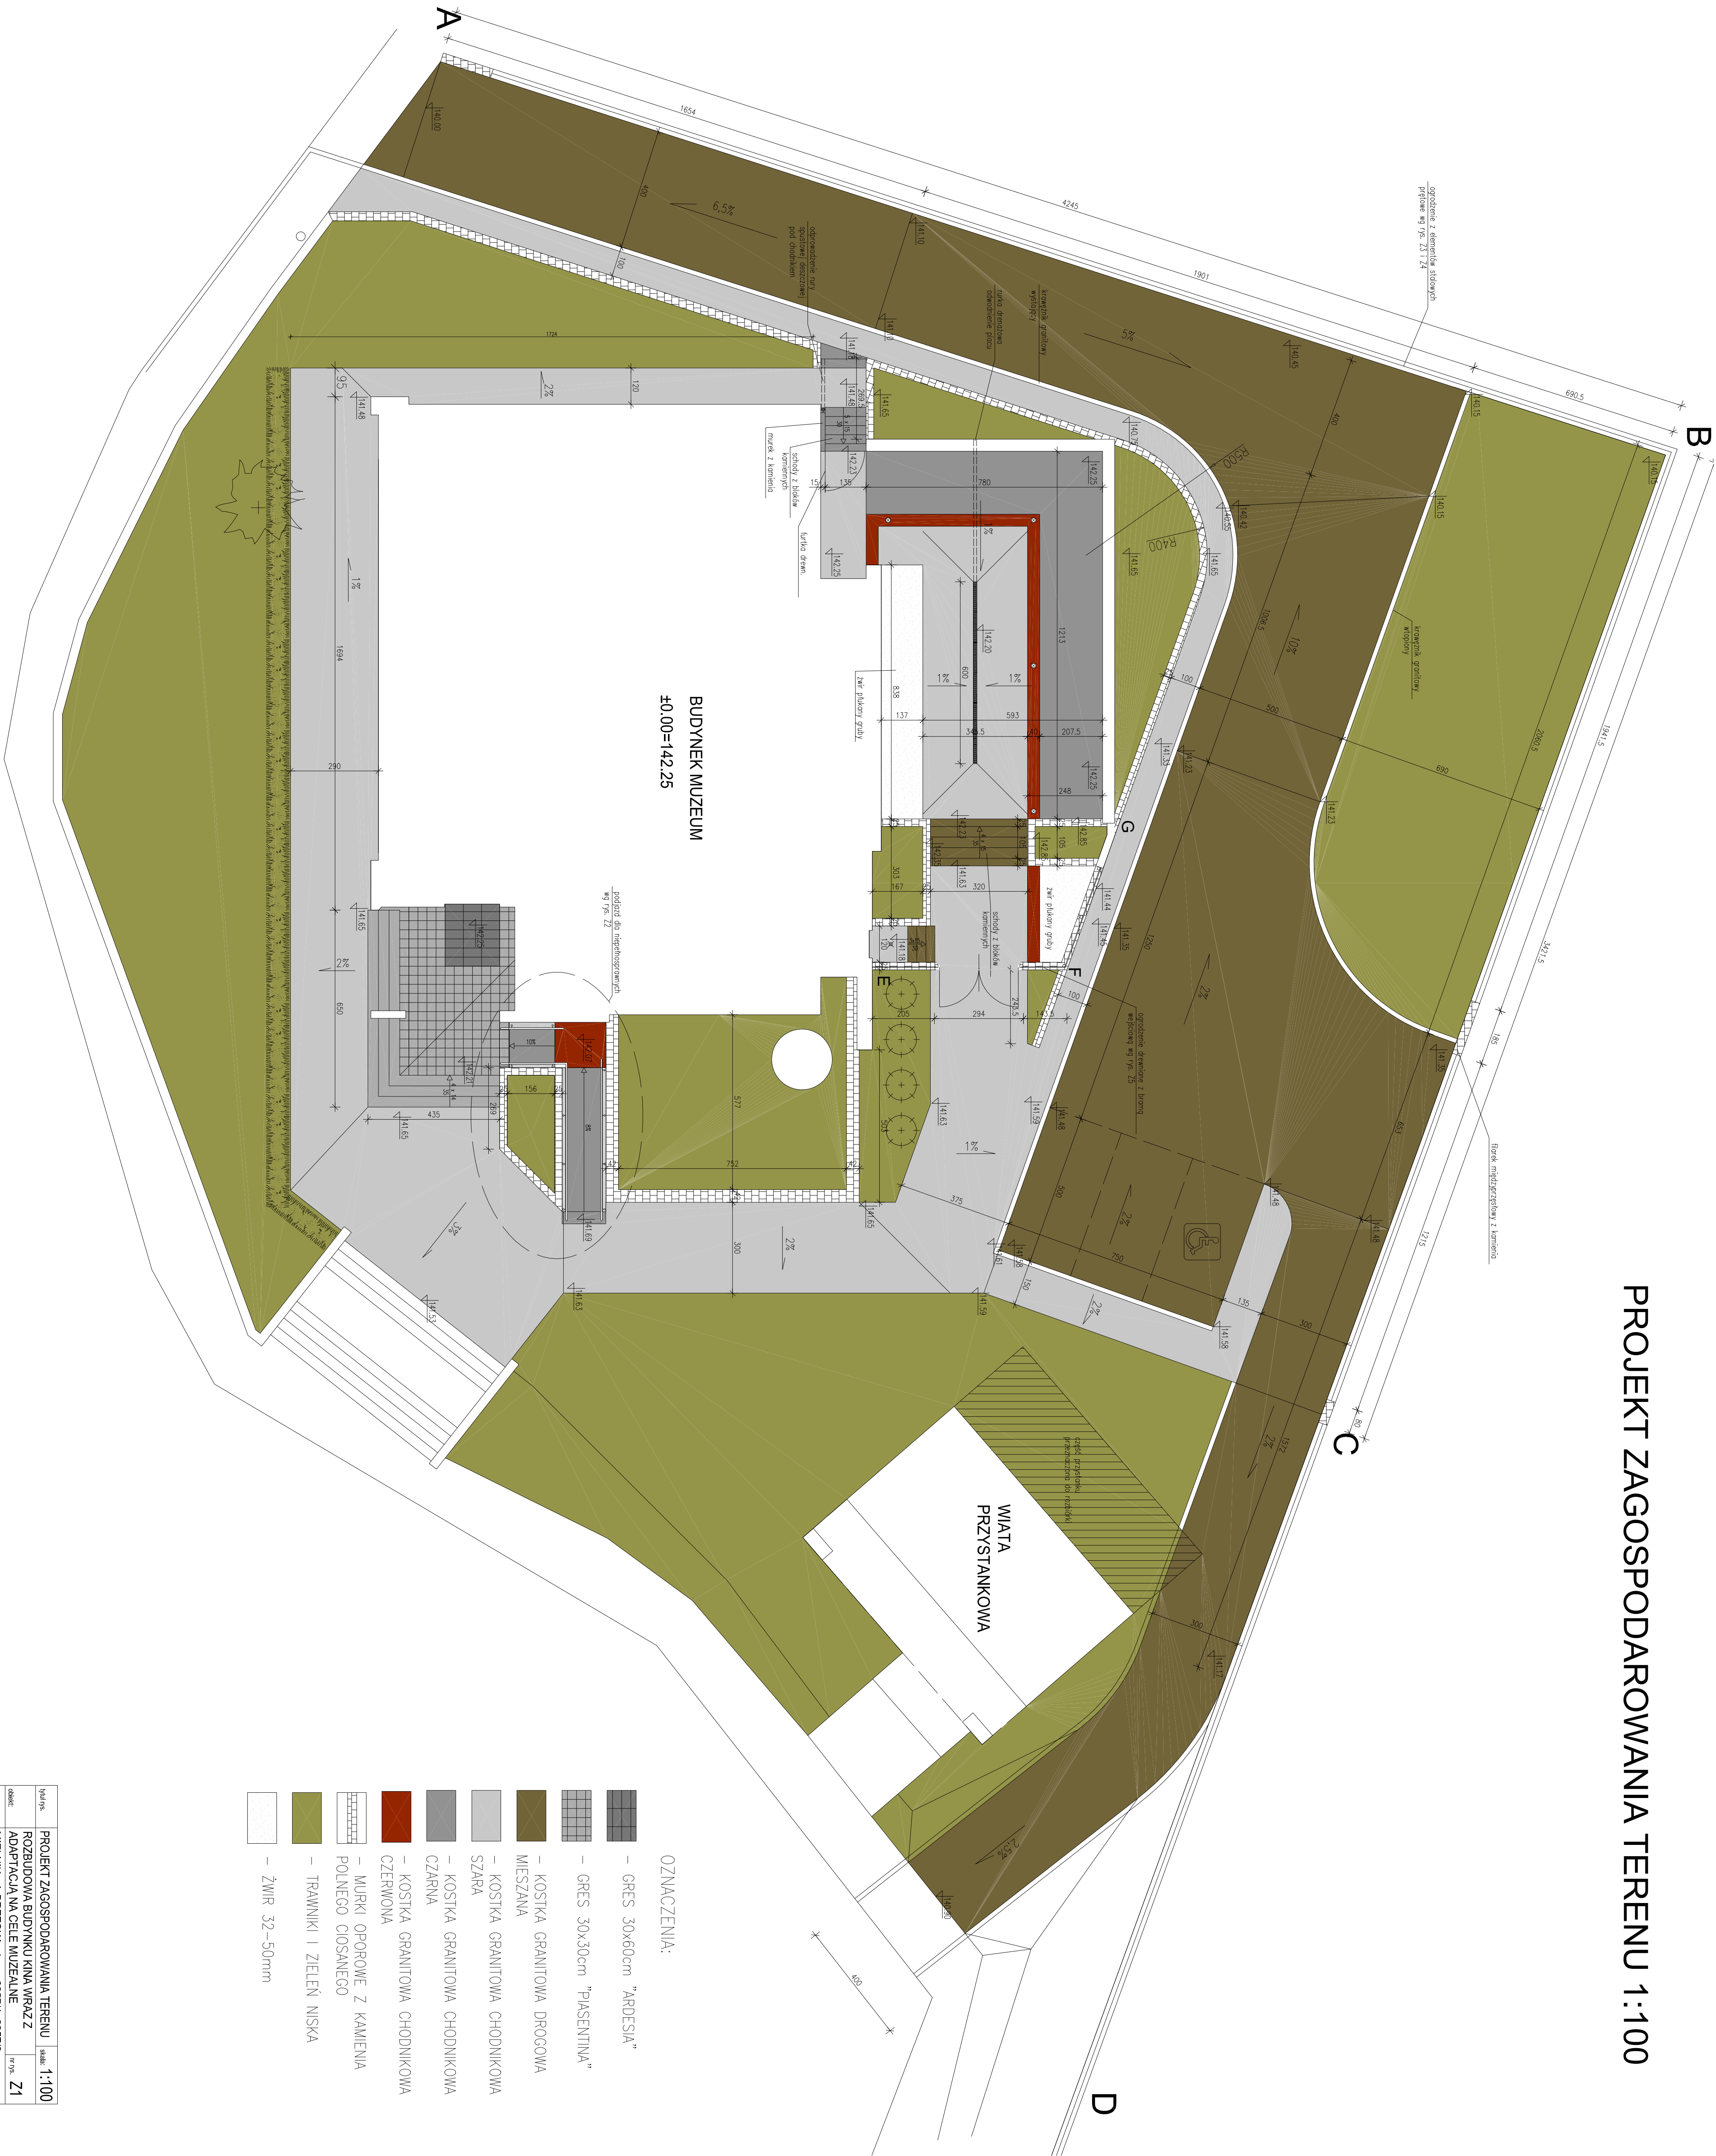

| | | |
|------------|--|---------------|
| Wzrost | PROJEKT ZAGOSPODAROWANIA TERENU | Skala: 1:100 |
| Obiekt | ROZBUDOWA BUDYNKU KINA WRAZ Z ADAPTACJĄ NA CELE MUZEALNE | nr rys. Z1 |
| Adres | MIELNIK, ul. BRZESKA, dz. nr 6257/1, 6257/2 | |
| Projektant | Andrzej Popowski | data 15.11.08 |
| Wykonawca | architekt UAN II 7942-2294 | |