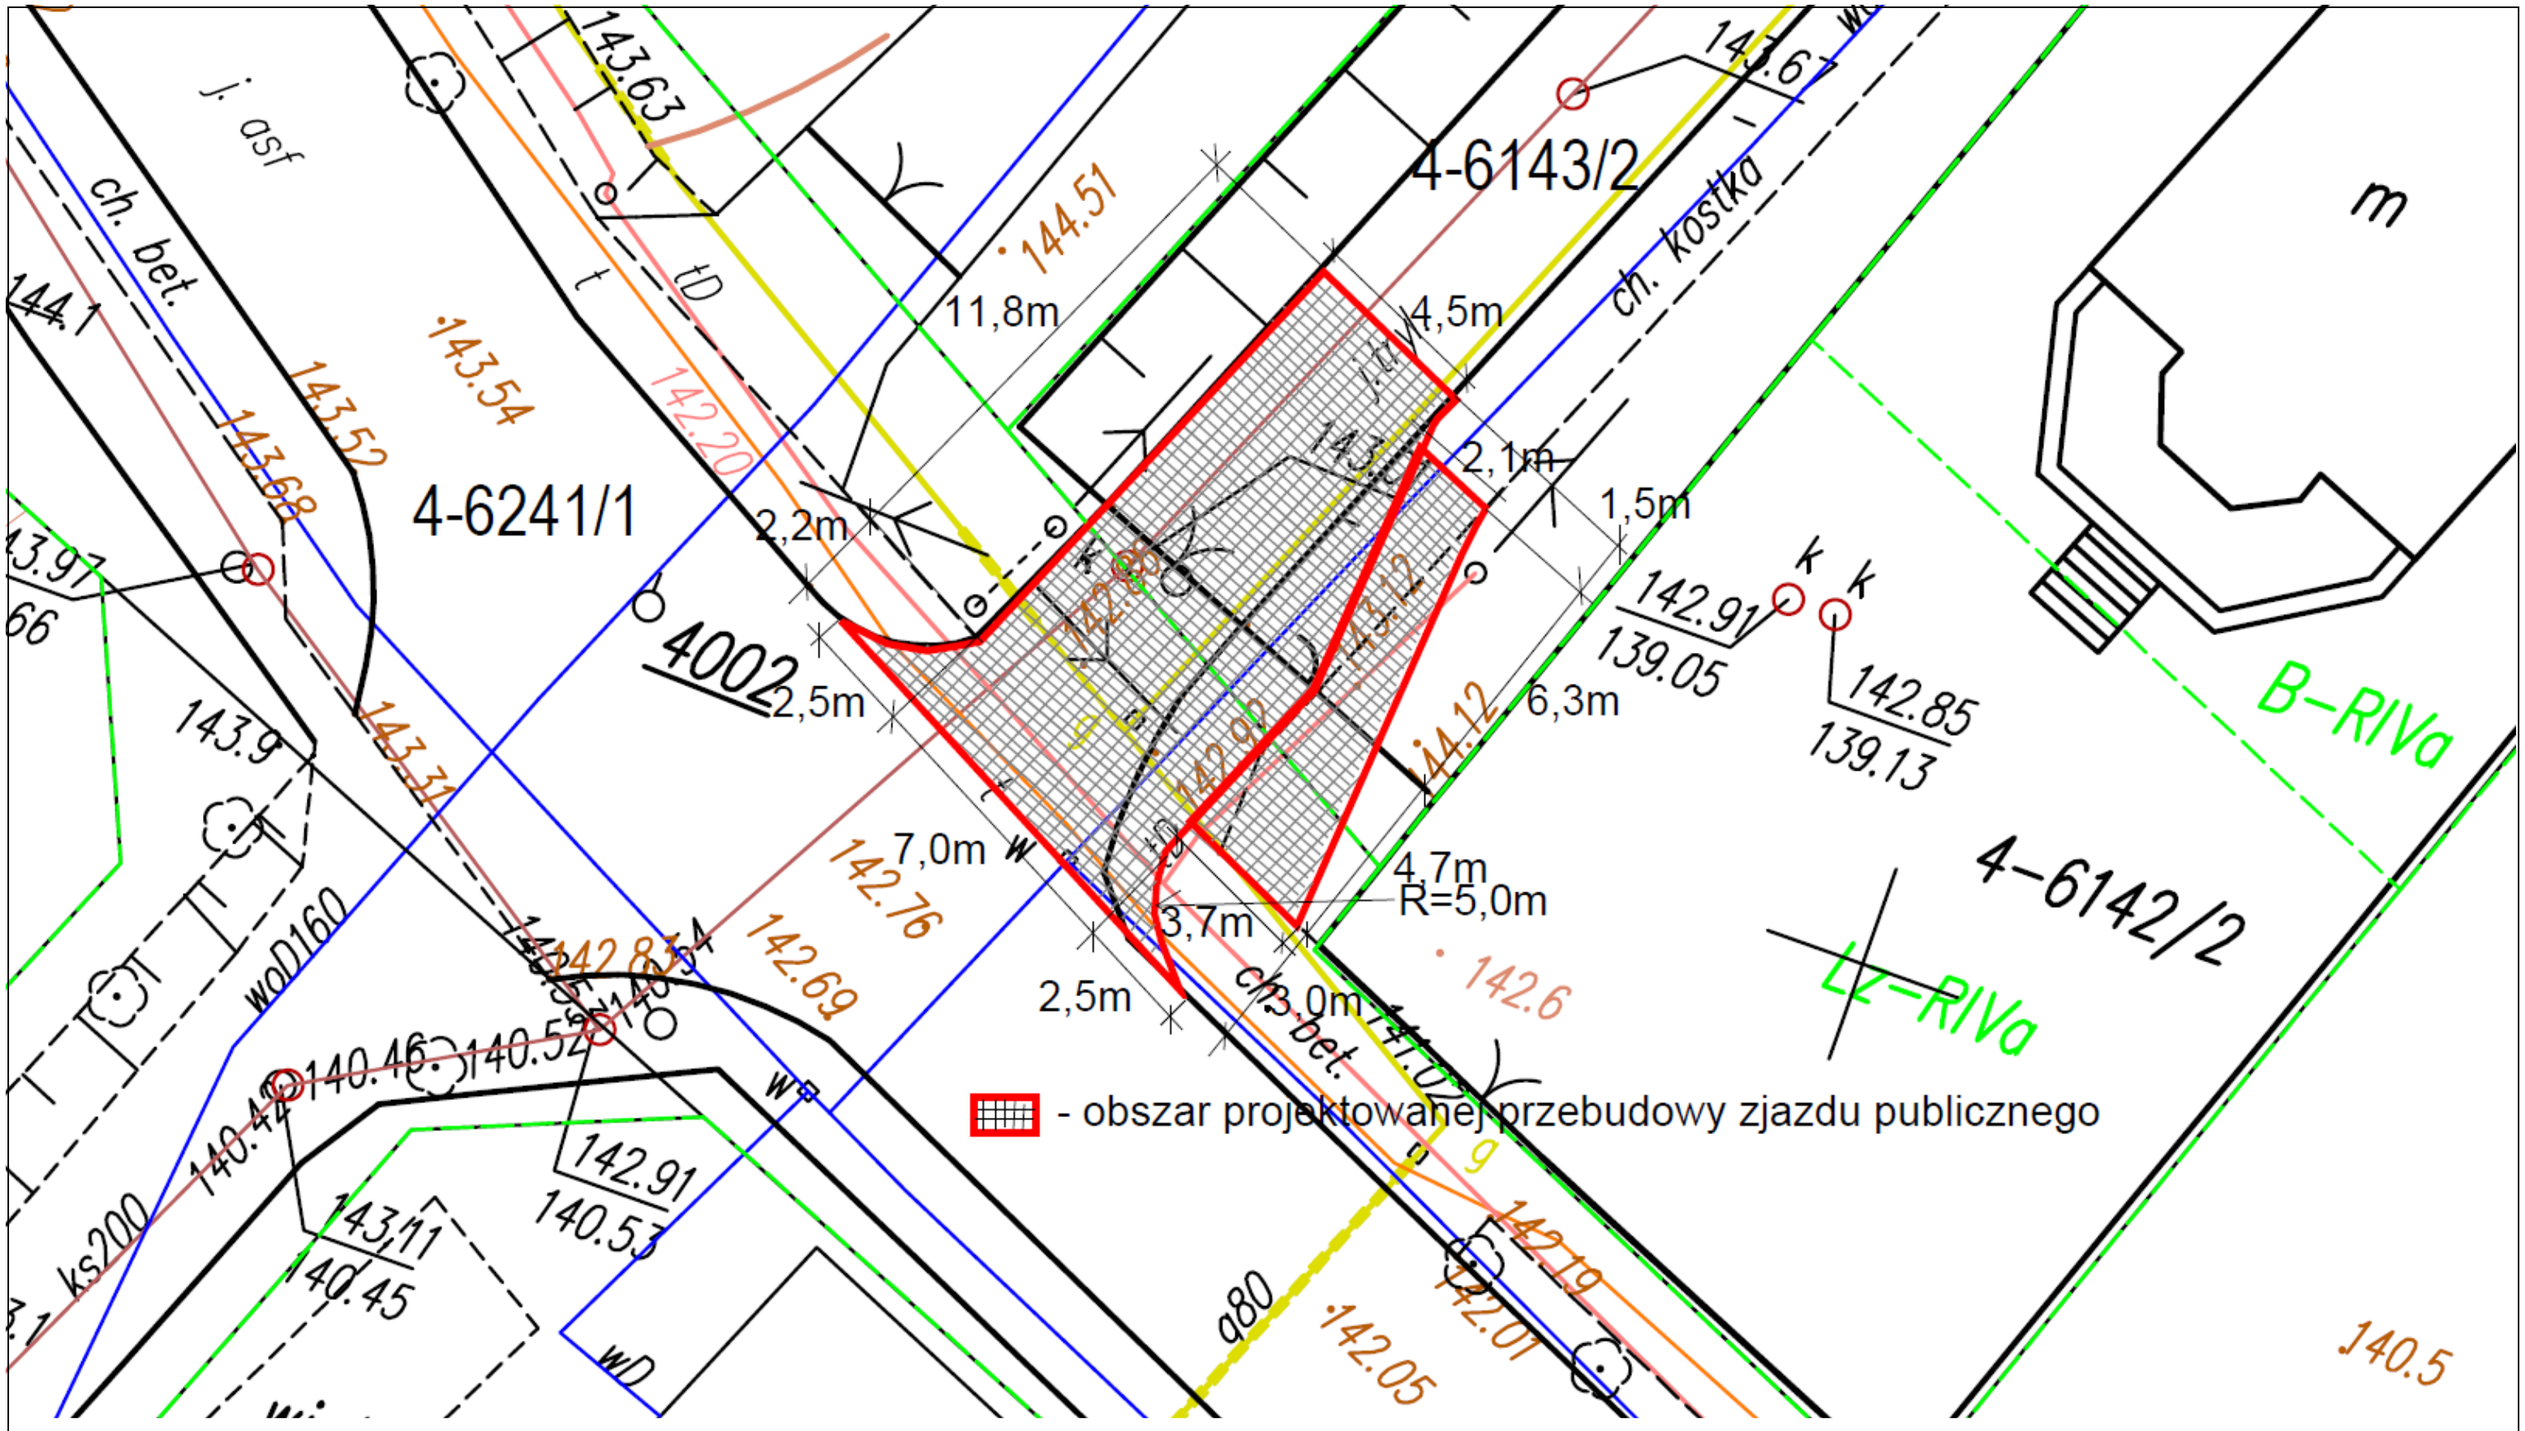

Projekt zagospodarowania terenu – przebudowa zjazdu publicznego do Zespołu Szkół im. Unii Mielnickiej w Mielniku.		
INWESTOR: Gmina Mielnik, 17-307 Mielnik, ul. Piaskowa 38		
Skala 1 : 150	Nr rys. 1	Data: 03.07.2019r.
Opracował:	Inż. Karol Dobrzaniecki	