


PRZEKRÓJ PIONOWY POPRZECZNY

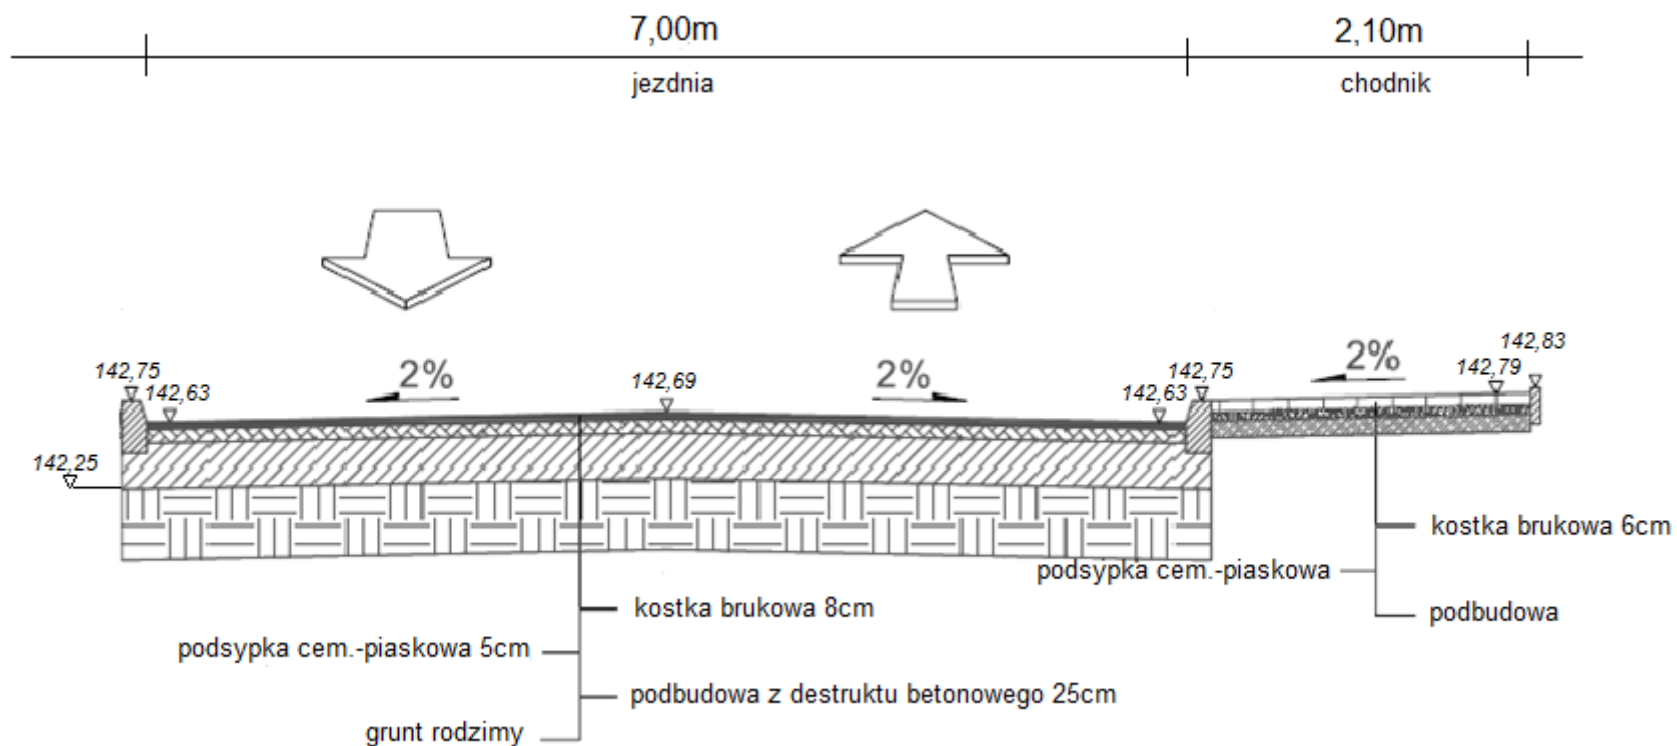

Przekrój pionowy poprzeczny – przebudowa zjazdu publicznego do Zespołu Szkół im. Unii Mielnickiej w Mielniku.

INWESTOR: Gmina Mielnik, 17-307 Mielnik, ul. Piaskowa 38

Skala 1 : 50

Nr rys. 2

Data: 09.07.2019r.

Opracował: inż. Karol Dobrzaniecki