




WIDOK B-D

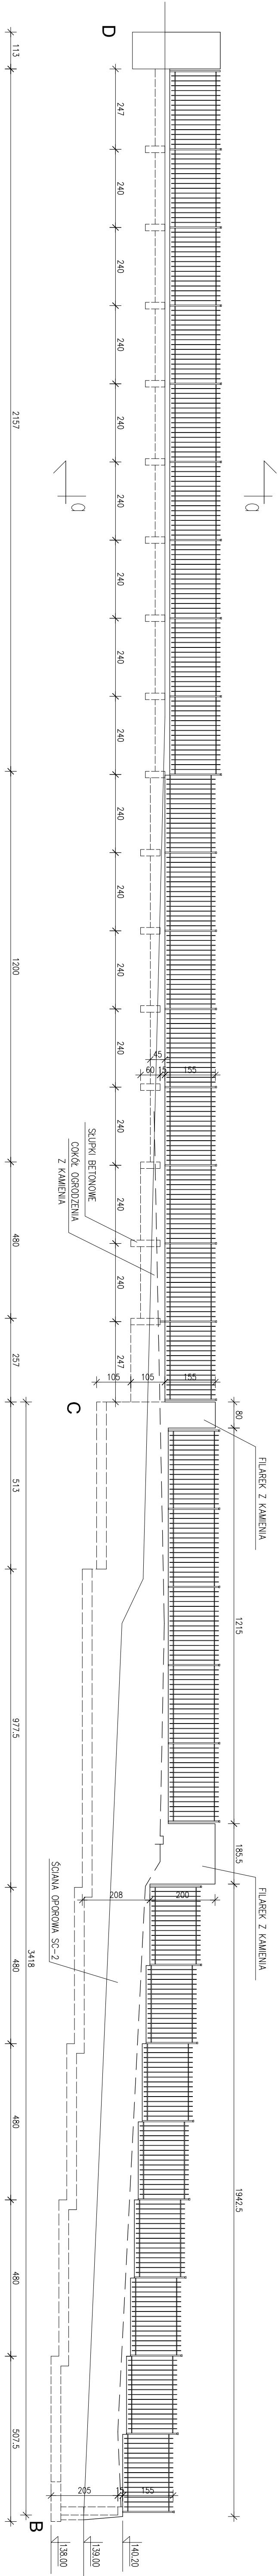


PRZEKRÓJ a-a 1:20

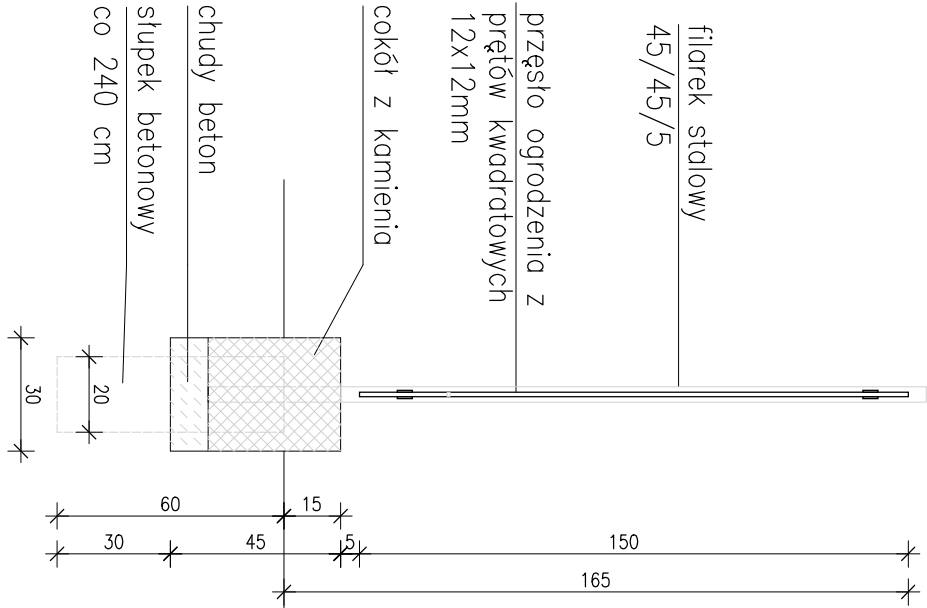

WIDOK A-B

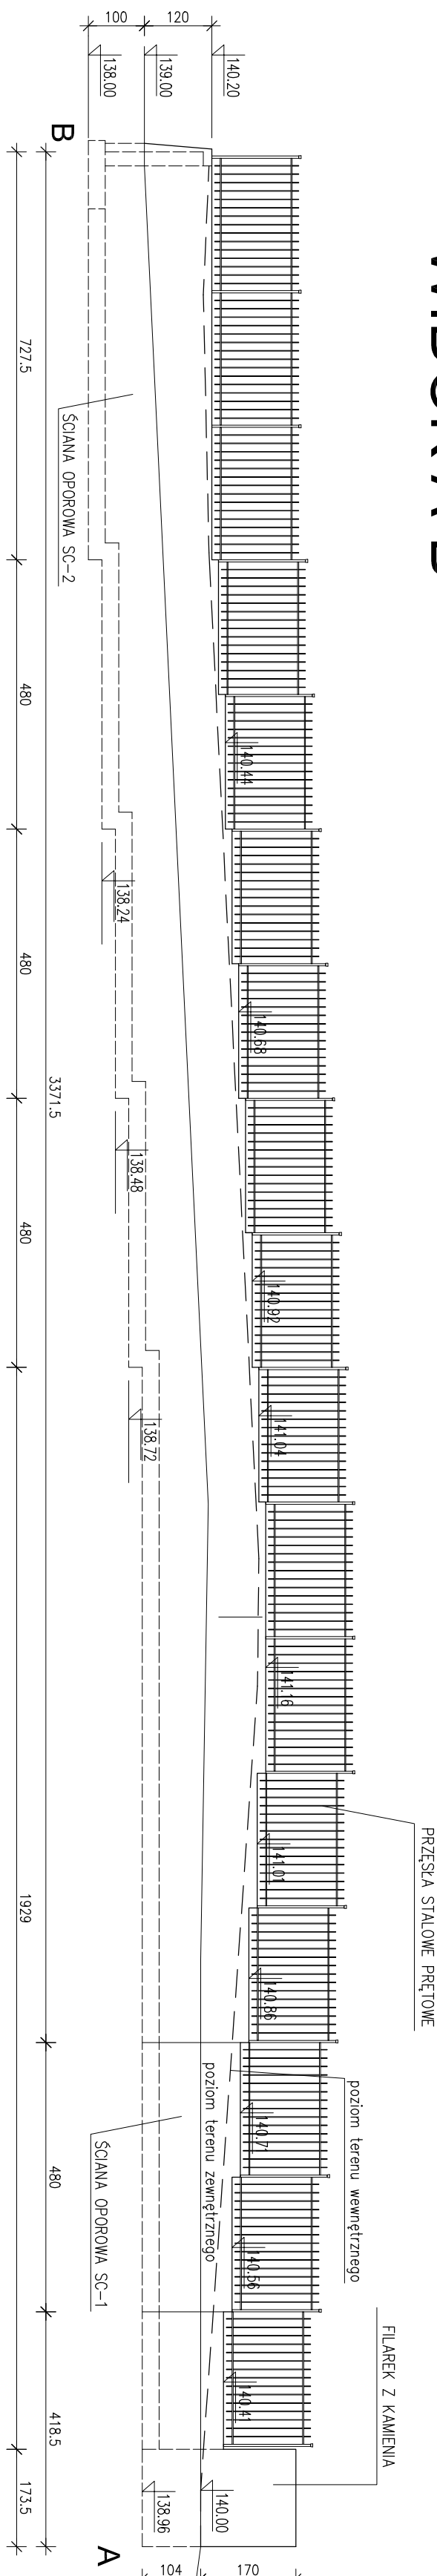

WIDOK PRZĘŚLA 1:20

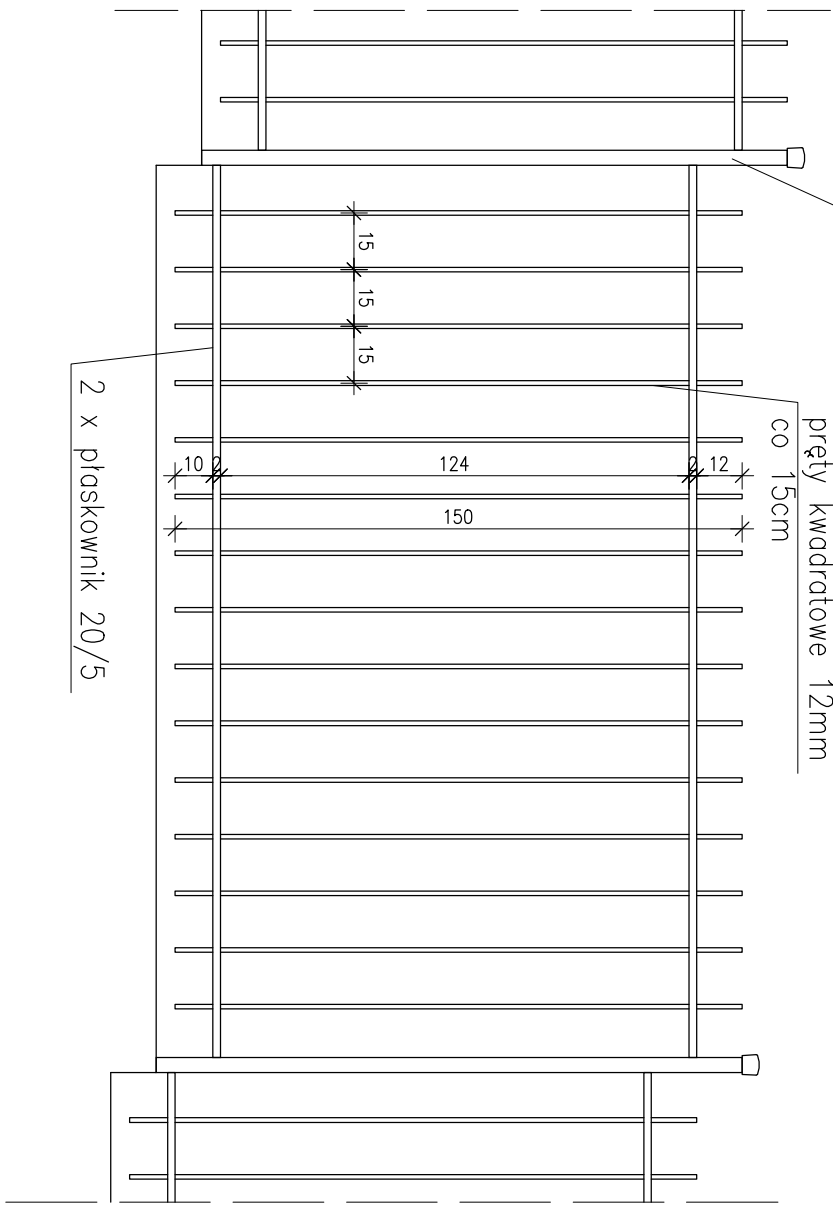

tytuł rys.	PROJEKT OGRÓDZENIA	skala	1:100
opis:	ROZBUDOWA BUDYNKU KINA WRAZ Z ADAPTACJĄ NA CELE MUZEALNE	ry. rys.	Z3
autor:	MIEJMIK, ul. BRZESKA, dz. nr 6257/1, 6257/2	data:	15.11.06
projektant:	Andrzej Pobjawski	projektant:	Andrzej Pobjawski
opracowanie:	architekt UAN, II, 7242-7204	opracowanie:	architekt UAN, II, 7242-7204