



KOSTKA GRANITOWA	6,0 cm
PODSYPKA PŁASKOWA $\varnothing 2\text{mm}$	4,0 cm
TLUCZEN $\varnothing 10-32\text{mm}$	15,0 cm
PODSYPKA PŁASKOWA ZAGĘSZCZONA	

KOSTKA GRANITOWA	6,0 cm
PODSYPKA PŁASKOWA $\varnothing 2\text{mm}$	4,0 cm
TLUCZEN $\varnothing 10-32\text{mm}$	15,0 cm
PODSYPKA PŁASKOWA ZAGĘSZCZONA	

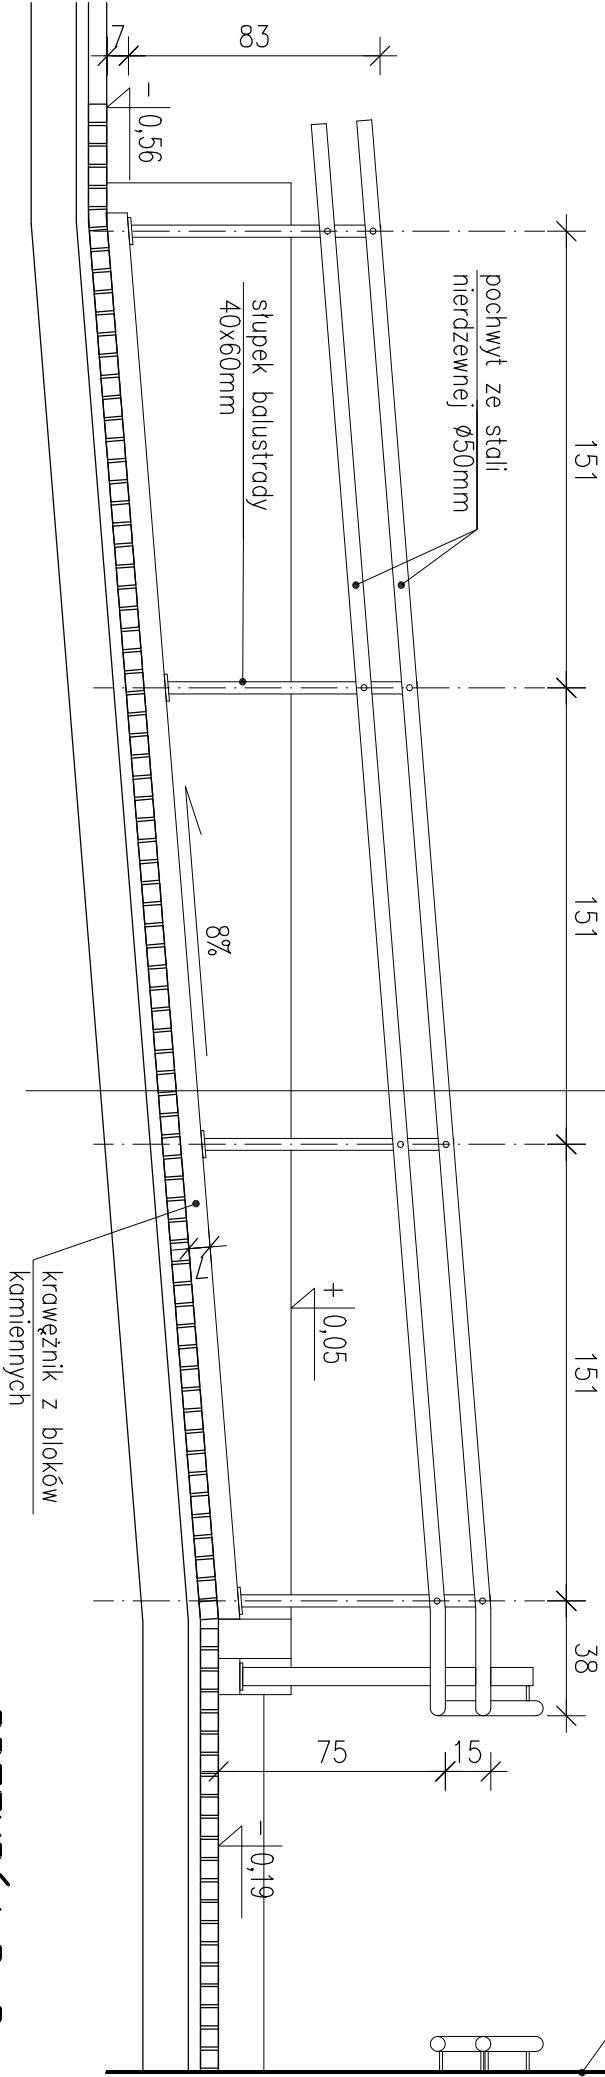

PRZEKRÓJ B-B

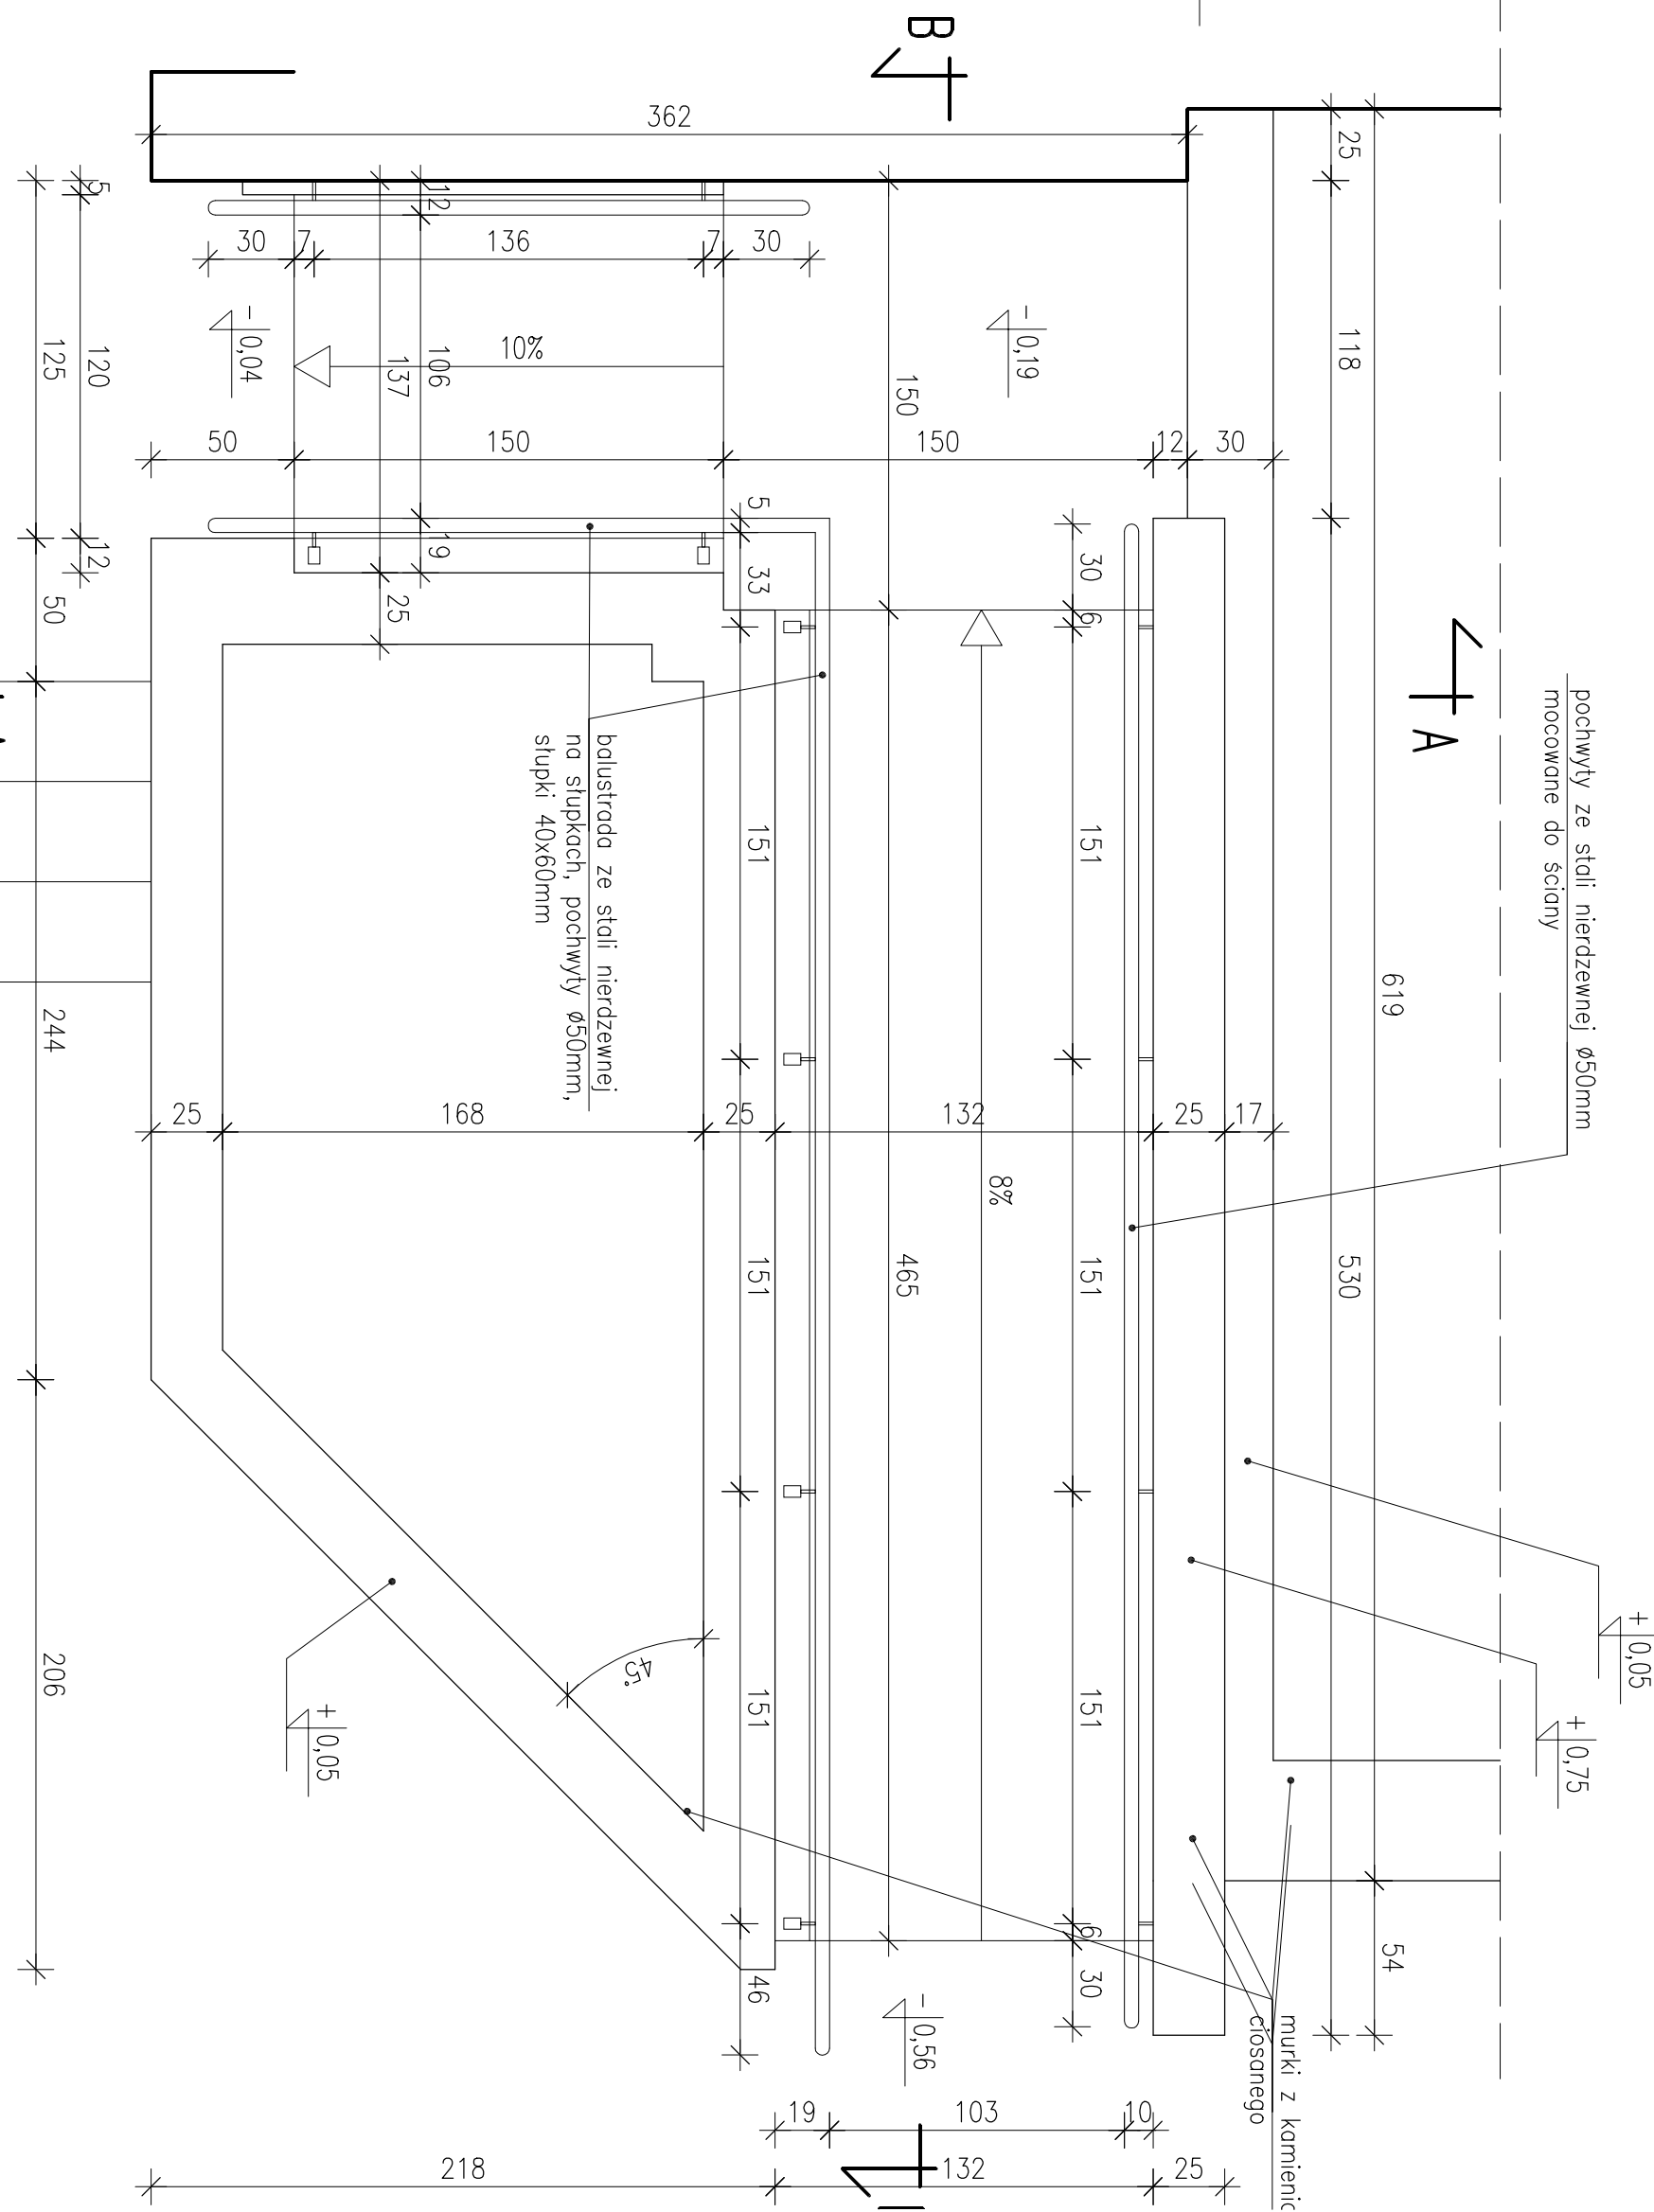

RZUT PRZYZIEMIA

tytuł rys.	PODJAZD DLA NIEPEŁNOSPRAWNYCH	skala: 1:25	nr rys. 22
obiekt:	ROZBUDOWA BUDYNKU KINA WRAZ Z ADAPTACJĄ NA CELE MUZEALNE		
lokalizacja:	MIELNIK, ul. BRZESKA, dz. nr 6257/1, 6257/2		
autor:	imię i nazwisko	specjalność i nr uprawnień	data podpis
projektant:	Andrzej Poprawski	architekt UAN, II, 7342+2294	15.11.06
sprawdzający:			