


NAWIERZCHNIE DROGOWE

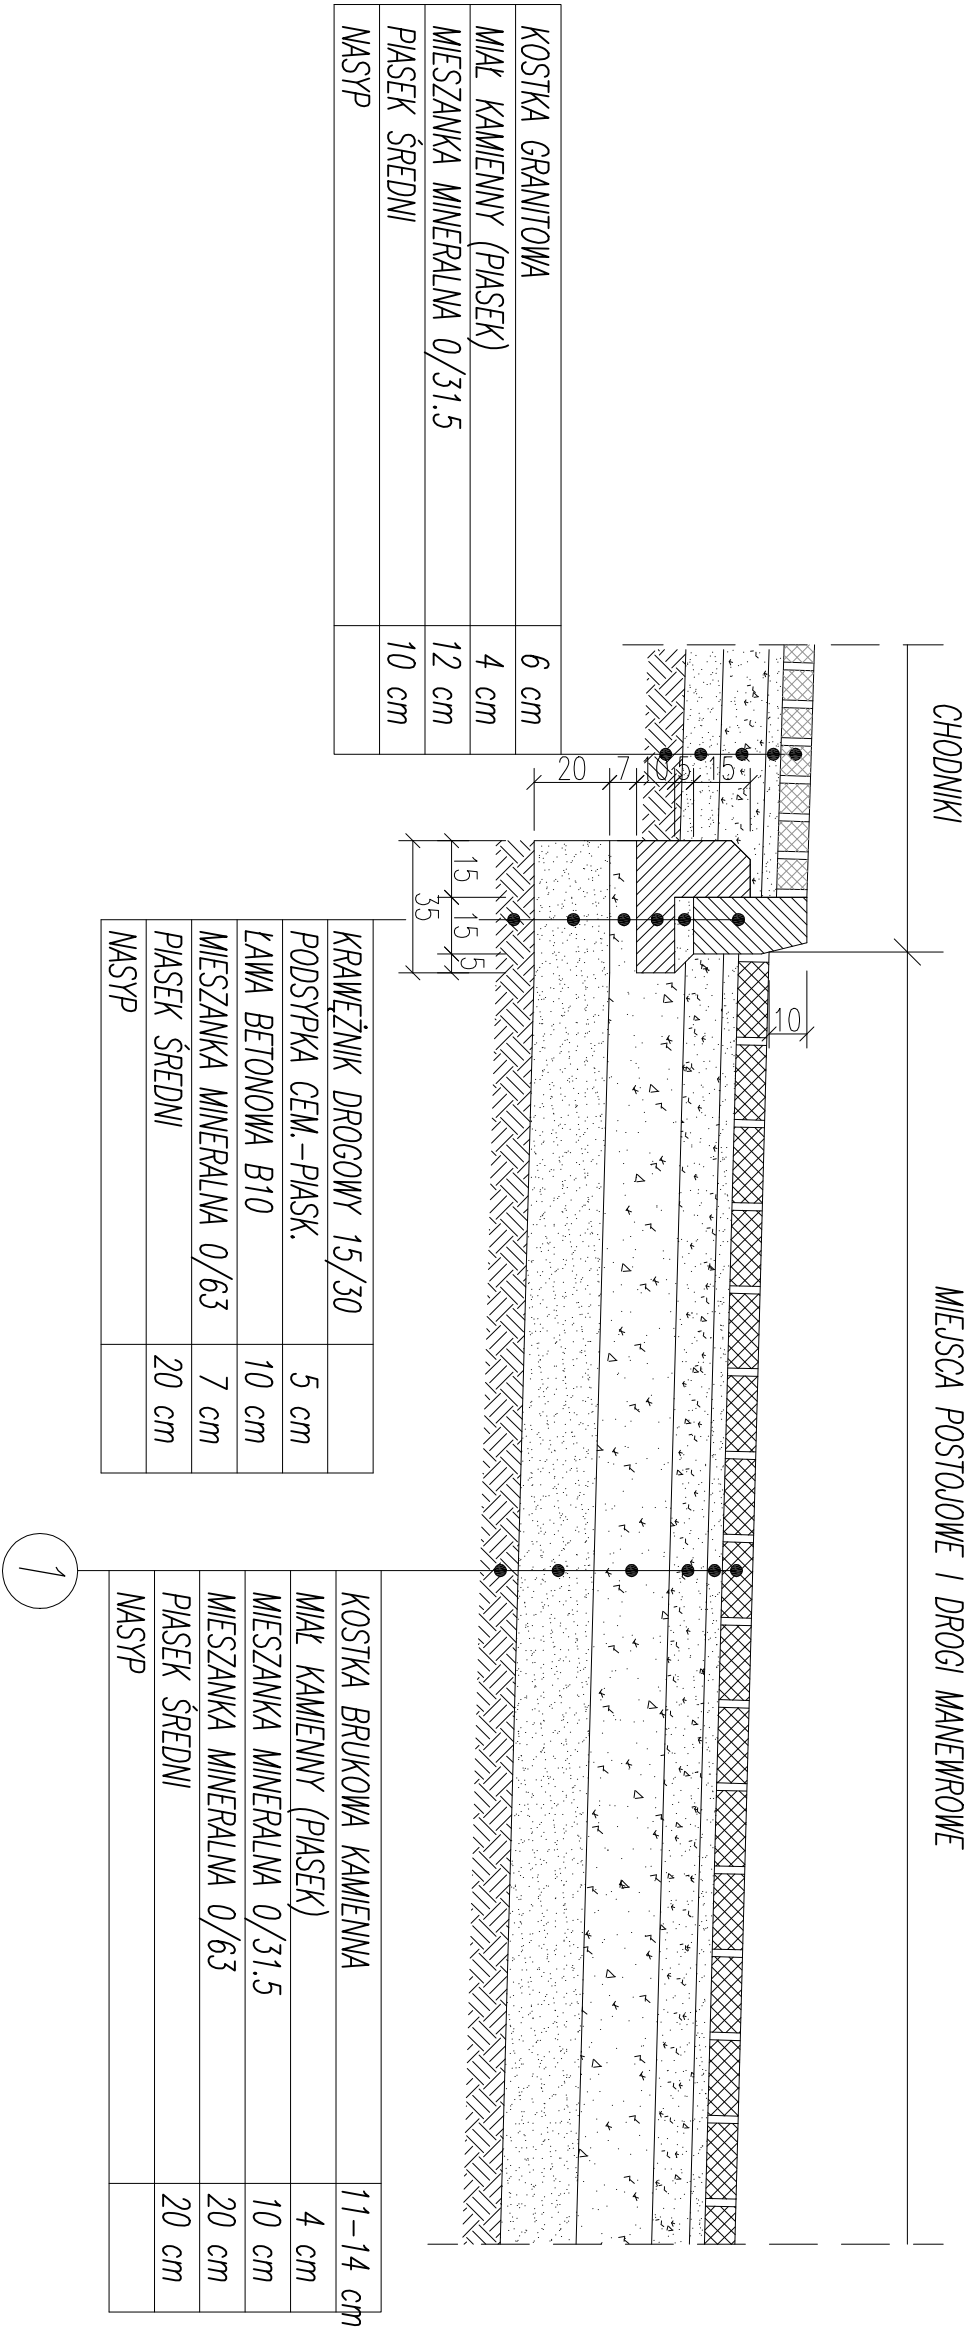

1

| | | | | | | |
|---------------|--|--------------------------------|----------|------|---------|----|
| tytuł rys. | DETAL NAWIERZCHNI | | skala: | 1:20 | nr rys. | Z6 |
| lokalizacja: | ROZBUDOWA BUDYNKU KINA WRAZ Z ADAPTACJĄ NA CELE MUZEALNE | | | | | |
| obiekt: | MIELNIK, ul. BRZESKA, dz. nr 6257/1, 6257/2 | | | | | |
| autor: | imię i nazwisko | specjalność i nr uprawnień | data | | podpis | |
| projektant: | Andrzej Popławski | architekt UAN. II. 7342-122/94 | 15.11.06 | | | |
| sprawdzający: | | | | | | |