


PRZEDŚIONEK - WIDOKI ŚCIAN

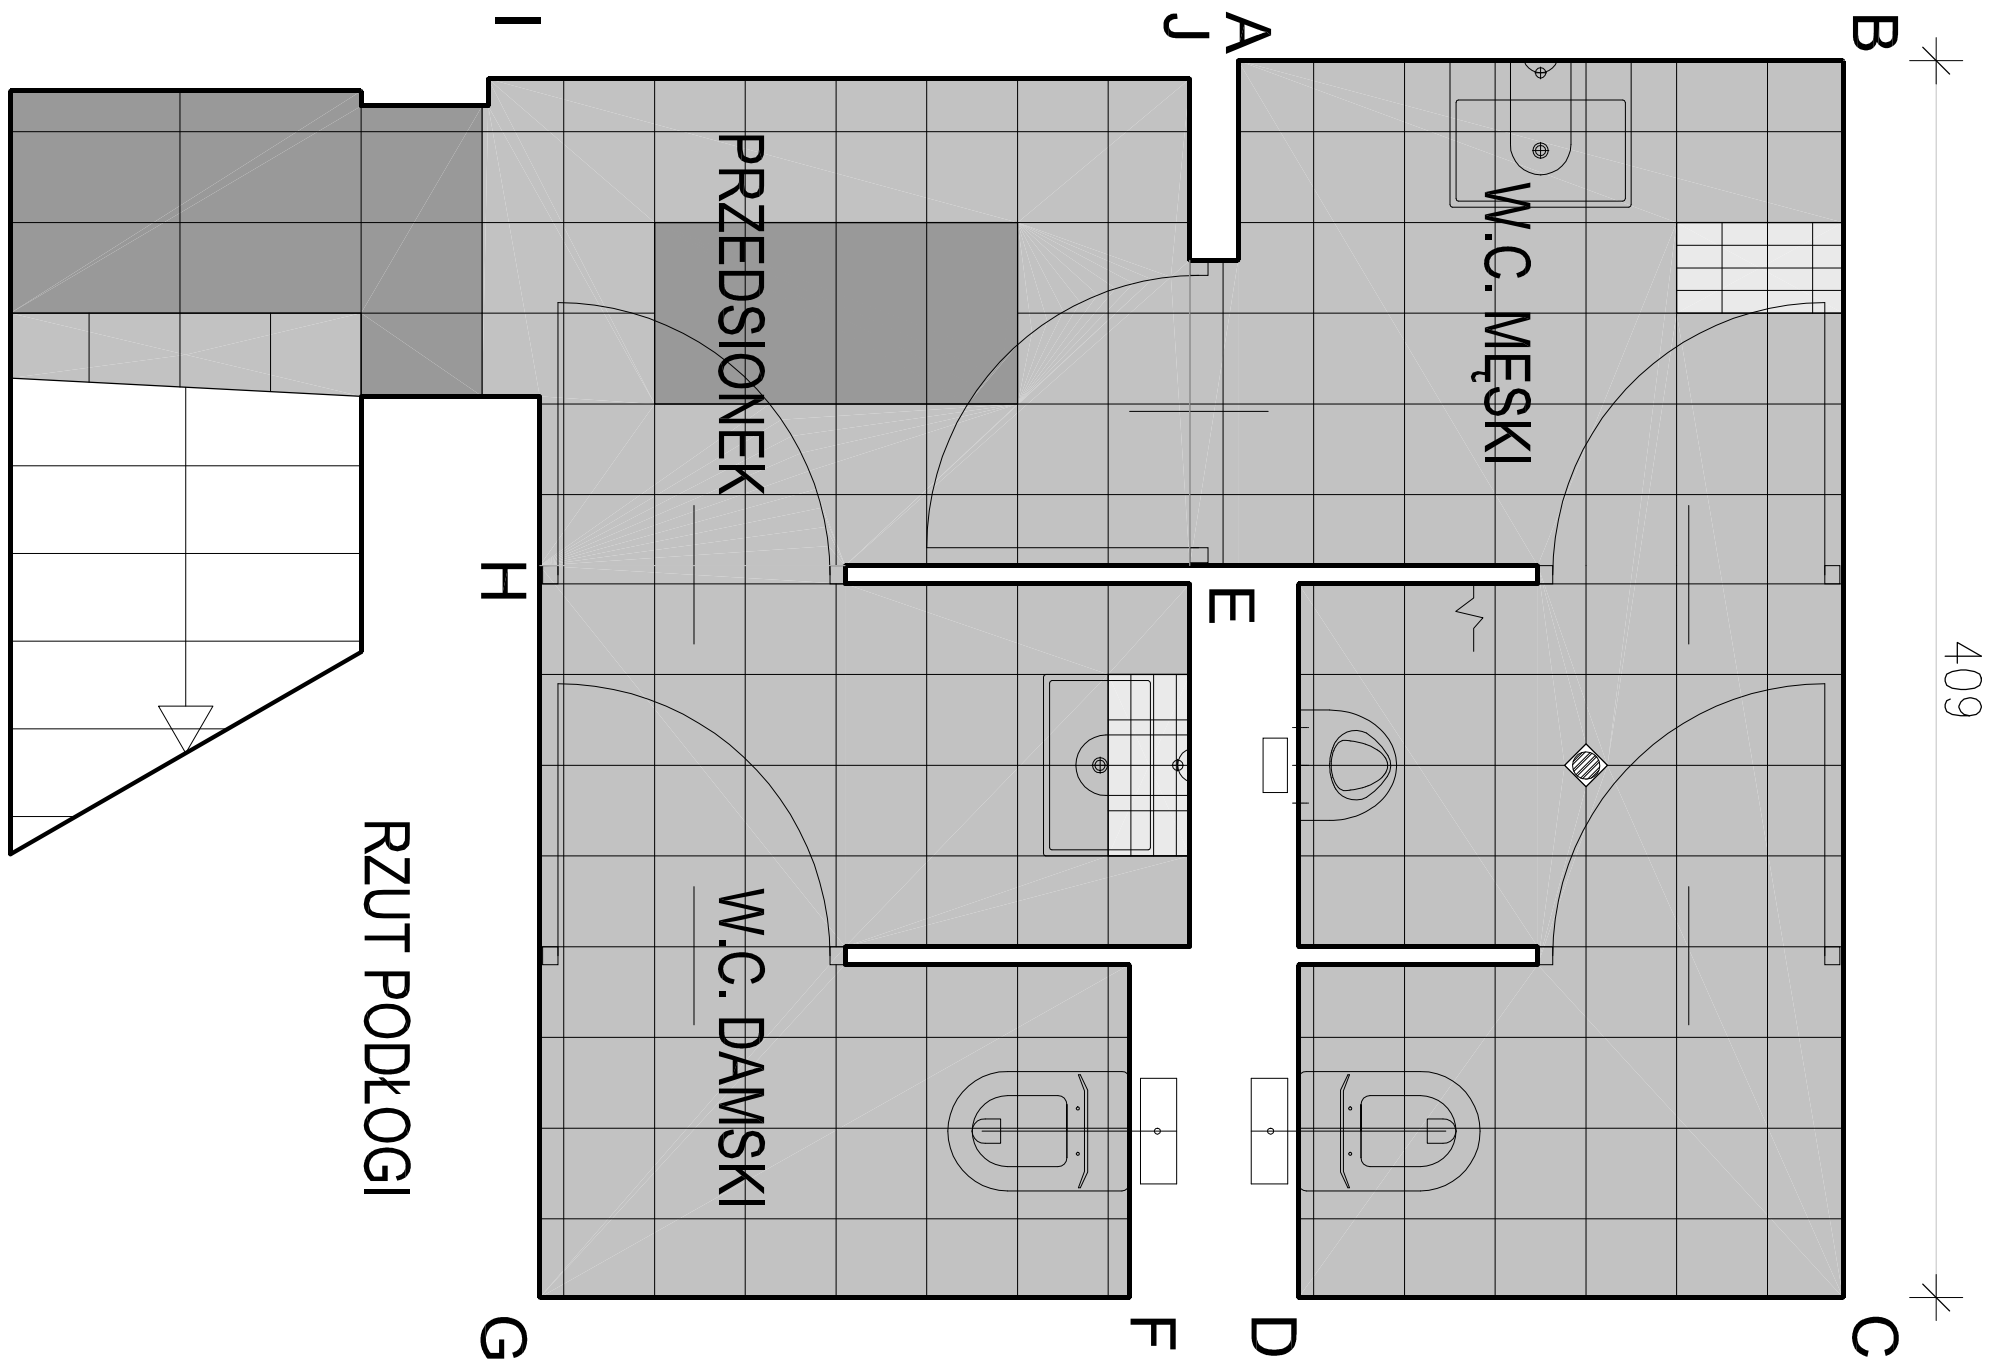

- gres IMOLA ARKIM (PÓDŁOGA)
- | | |
|--|---------------------|
| ALPINA 10YW 7,5x15cm | 0,34 m ² |
| PIASENTINA 30 30x30cm | 16,3 m ² |
| KRYPTON 36N 30x60cm | 2,0 m ² |
| tynek dekoracyjny DUFa RELIEF-WANDSPACHTEL | 8,3 m ² |

tytuł rys.	W.C. W PIWNICY	skala: 1:25	nr rys. W6
obiekt:	ROZBUDOWA BUDYNKU KINA WRĄZ Z ADAPTACJĄ NA CELE MUZEALNE		
lokalizacja:	MIELNIK, ul. BRZESKA, dz. nr 6257/1, 6257/2		
autor:	imię i nazwisko	specjalność i nr uprawnień	data podpis
projektant:	Andrzej Popławski	architekt UAN. II, 7342-12294	15.11.05
sprawdzający:			