
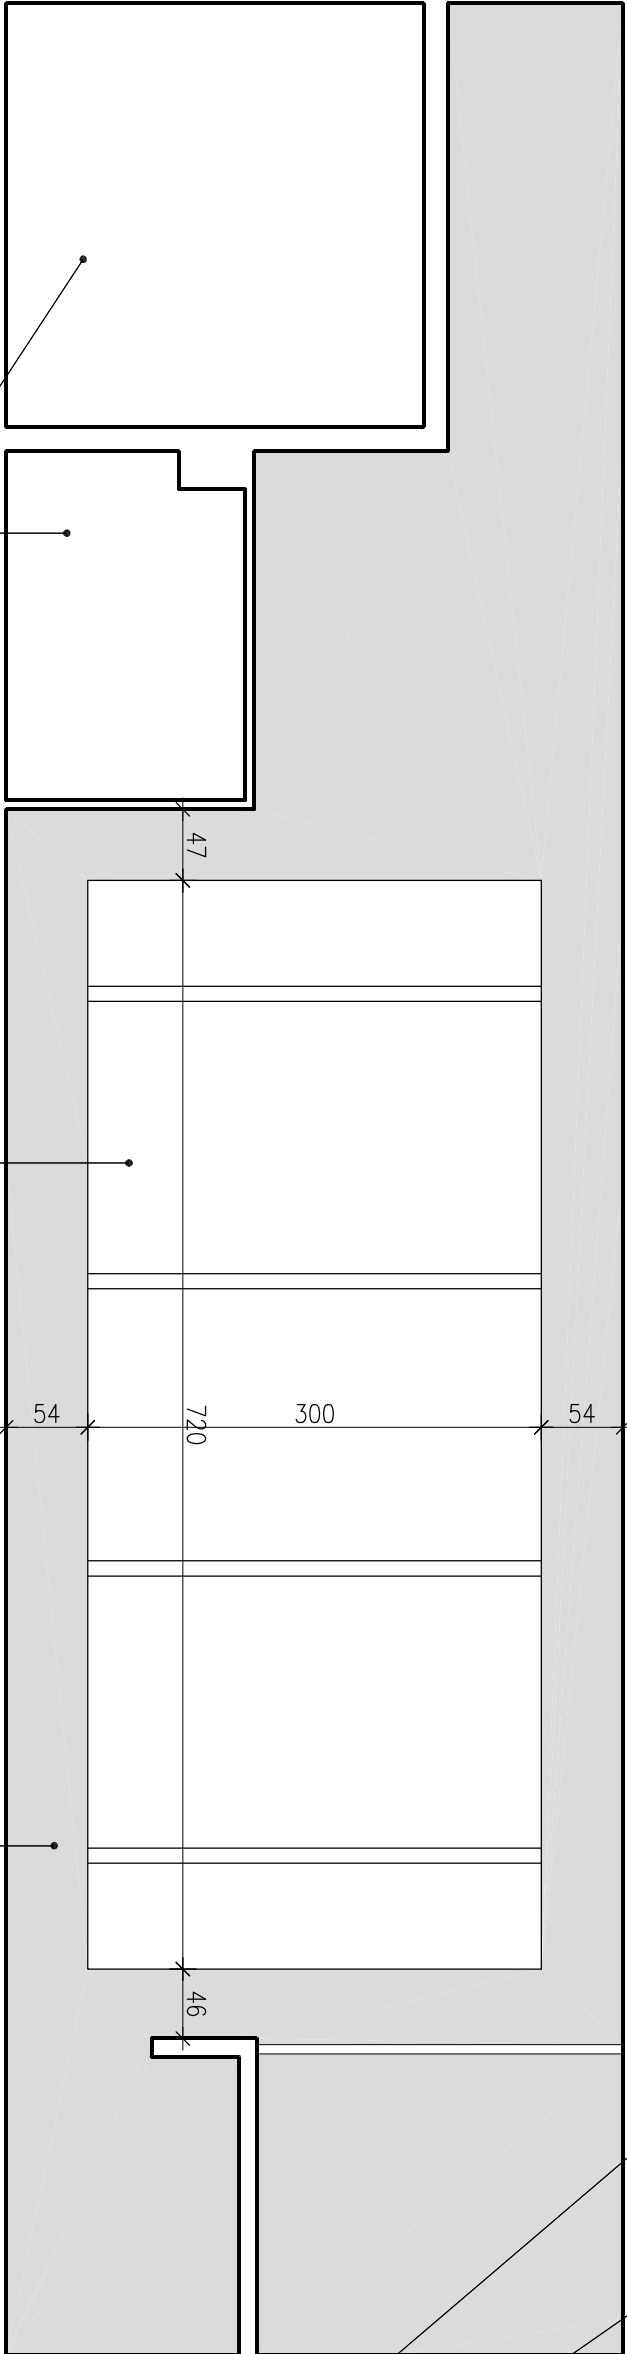


SUFIT PODWIESZANY Z PŁYTY
GIPSOWO-KARTONOWEJ 12,5 mm
- KOLOR BIAŁY

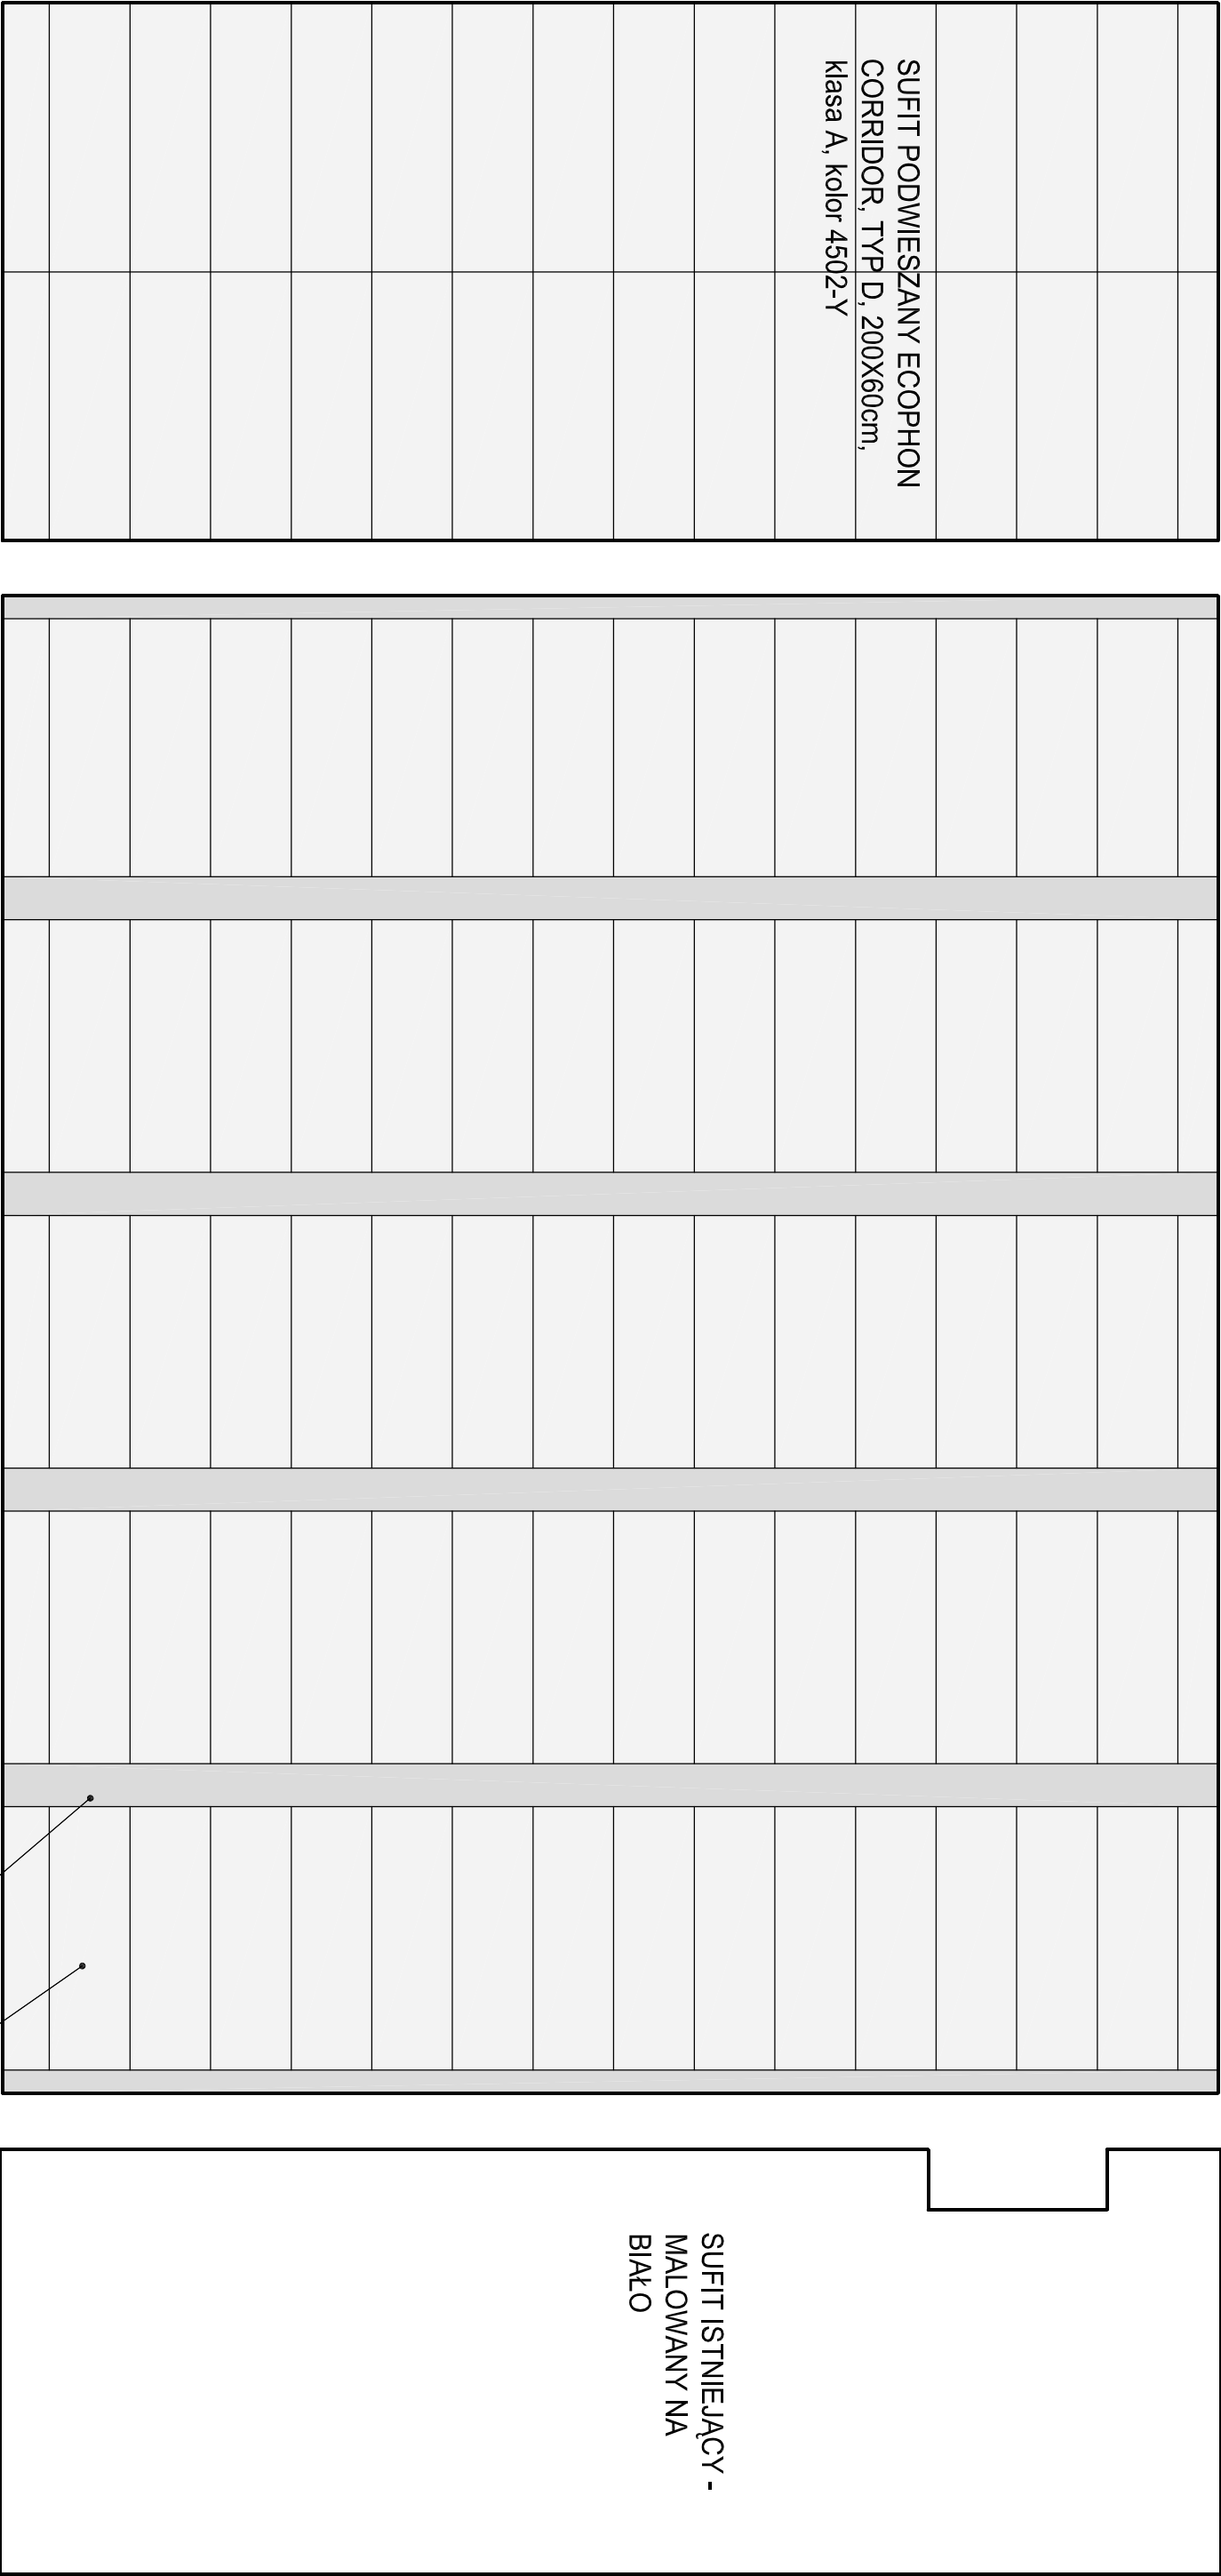

SUFIT PODWIESZANY Z PŁYTY
GIPSOWO-KARTONOWEJ 12,5 mm -
KOLOR BIAŁY
wys. pomieszczenia - 2,90m

SUFIT PODWIESZANY Z PŁYTY
GIPSOWO-KARTONOWEJ 12,5 mm
- KOLOR BIAŁY S 1002-Y
wys. do sufitu - 3,60m

STROP ISTNIEJĄCY
- KOLOR S 7502-Y
wys. do sufitu - 3,74m

SUFIT PODWIESZANY ECOPHON
CORRIDOR, TYP D, 200X60cm,
klasa A, kolor 4502-Y

OBUDOWA BELEK Z PŁYTY
RIGIPS RIDURIT 15mm, kolor
S 7502-Y

tytuł rys.	RZUT SUFITU	skala: 1:50	nr rys.	W2
obiekt:	ROZBUDOWA BUDYNKU KINA WRĄZ Z ADAPTACJĄ NA CELE MUZEALNE			
biuro:	MIELNIK, ul. BRZESKA, dz. nr 6257/1, 6257/2			
autor:	mgr inż. Marcin	specjalność i nr uprawnień	data	podpis
projektant:	Andrzej Popławski	architekt UAN, II, 7342-12294	15.11.06	
sprawdzący:				