


przekrój A–A

widok



KOLORYSTYKA

- fronty szafek w kolorze białym
- fronty szafek sosna patynowana
- plytka 10x10cm IMOLA BLOWN 10N
- gres PIASENTINA 36N 30x60cm
- uchwyty ze stali nierdzewnej

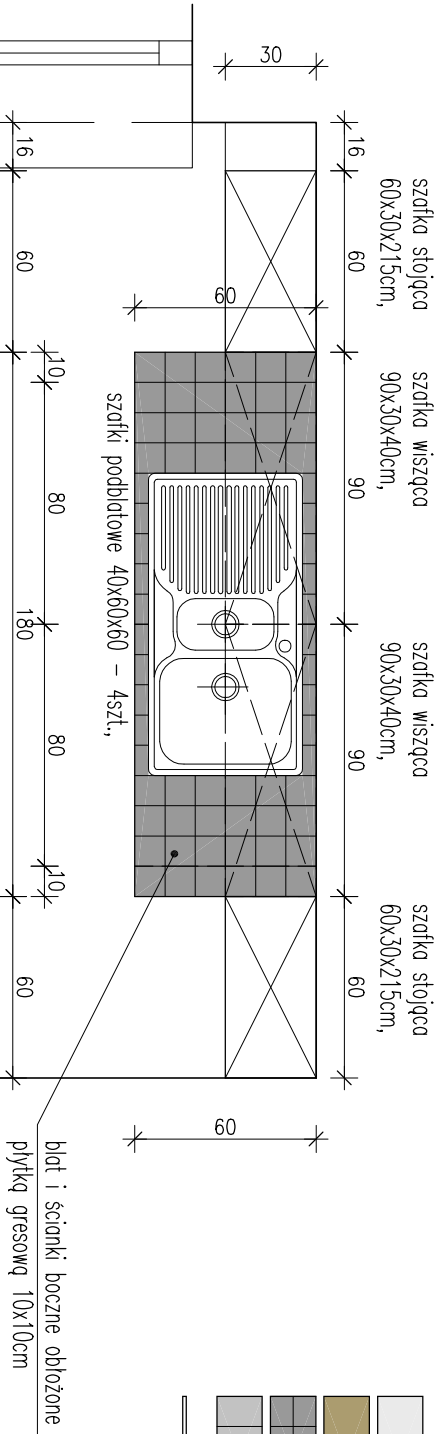

tytuł rys.	ANEKS KUCHENNY	skala:	1:25	nr rys.	W8
obiekt:	ROZBUDOWA BUDYNKU KINA WRAZ Z ADAPTACJĄ NA CELE MUZEALNE				
lokalizacja:	MIELNIK, ul. BRZESKA, dz. nr 6257/1, 6257/2				
autor:	Imię i nazwisko	specjalność i nr uprawnień	data		
projektant:	Andrzej Popławski	architekt UAN. II. 7342-122/94	15.11.06		
sprawdzający:					