PRZEKROJE NORMALNE I KONSTRUKCYJNE

PRZEKRÓJ PRZEZ JEZDNIĘ
Skala 1:50

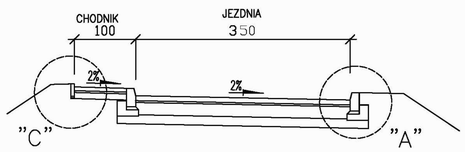

PRZEKRÓJ PRZEZ JEZDNIĘ I PARKING

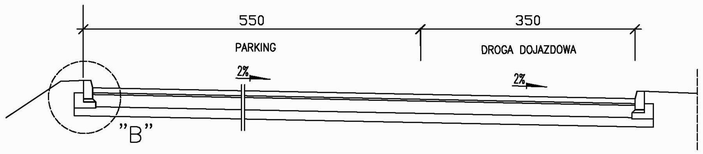

SZCZEGÓŁ "C"
Skala 1:20

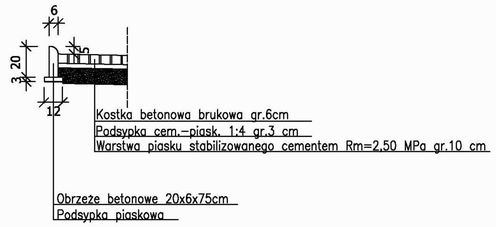

SZCZEGÓŁ "A"
KONSTRUKCJA NAWIERZCHNI DRÓG DOJAZDOWYCH
Skala 1:20

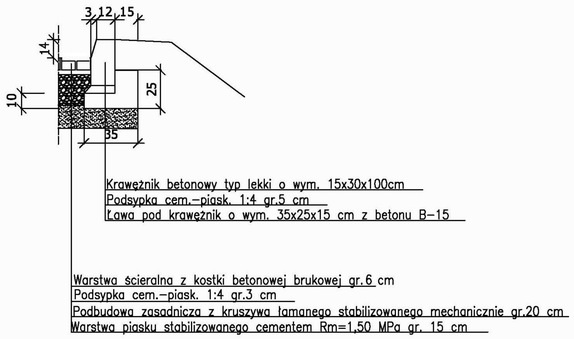

SZCZEGÓŁ "B"
KONSTRUKCJA NAWIERZCHNI MIEJSC PARKINGOWYCH
Skala 1:20

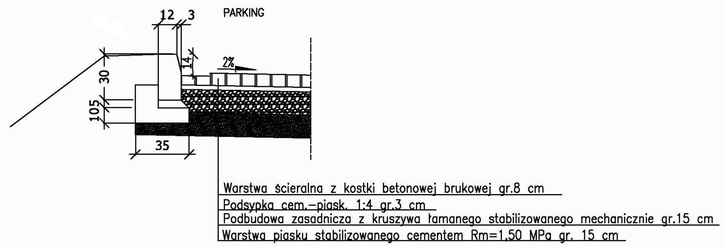

PHU CZYSTE ŚRODOWISKO W SIEDLCACH 08-110 SIEDLCE ul. BUDOWLANA 3C				
OBIEKT	Oczyszczalnia ścieków w m. Mielnik			INWESTOR Urząd Gminy Mielnik ul. Piaskowa 38 17-307 Mielnik
LOKALIZACJA	m. Mielnik, Gm Mielnik, Starostwo Siemiatycze woj. podlaskie			
STADIUM P.B.	Drogi wewnętrzne i ukształtowanie terenu PRZEKROJE NORMALNE I KONSTRUKCYJNE			BRANŻA drogowa NR RYS. 3
PROJEKTANT	inż.WIESŁAW BUDZYŃSKI	NR UPR. 44/80	PODPIS	SKALA 1:50
SPRAWDZIŁ	mgr inż.WOJCIECH ZYGAN	NR UPR. KL 71/83	PODPIS	DATA 2007r