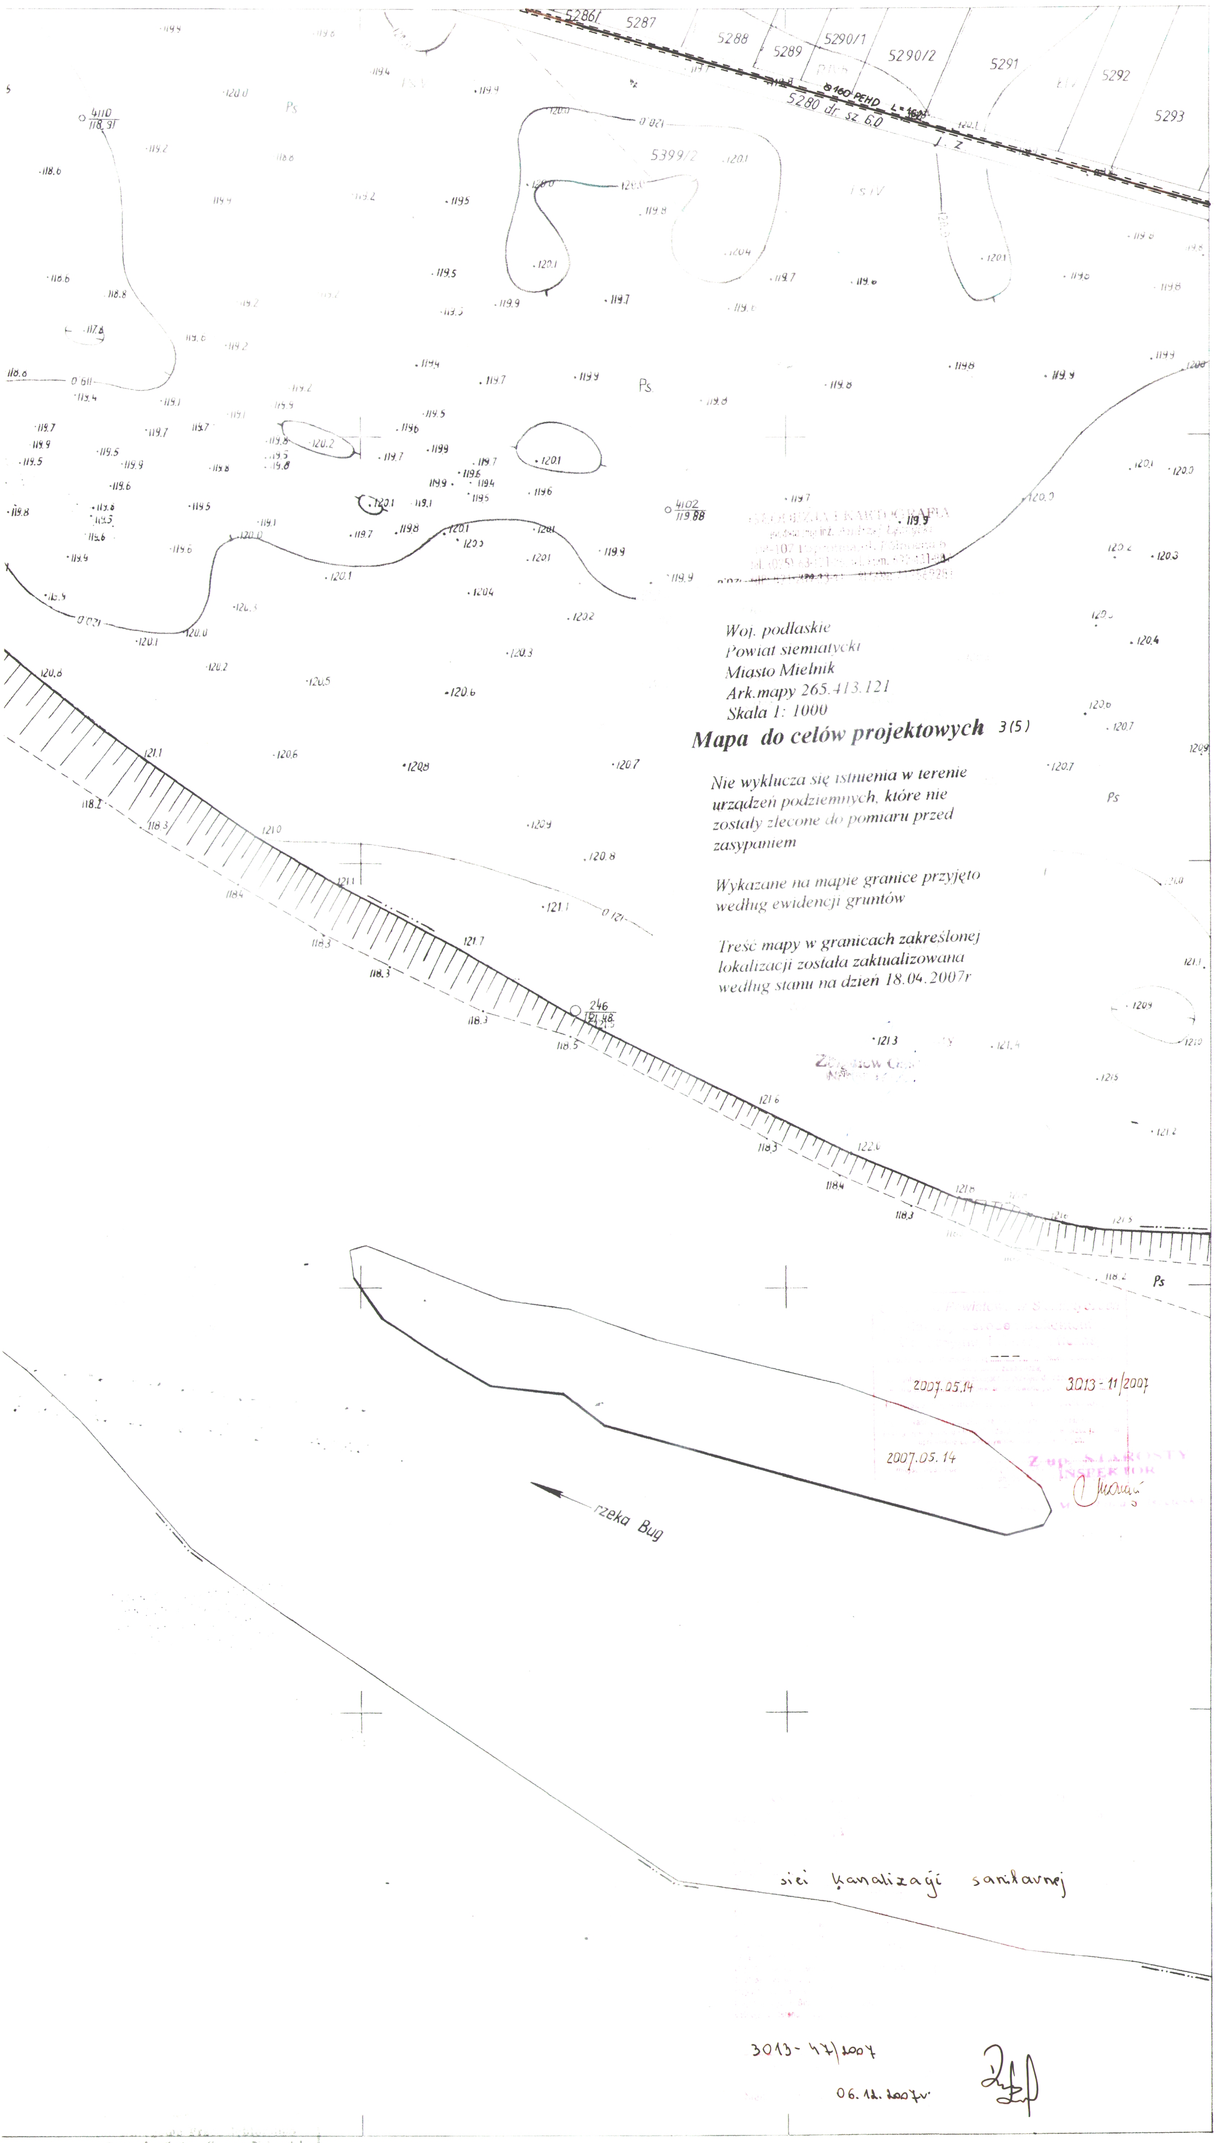

W BIAŁYMSTOKU

65 413/7/76
3013-7/76

15.XII 6

7631.

PHU CZYSTE ŚRODOWISKO W SIEDLCACH 08-110 SIEDLCE ul. BUDOWLANA 3C		
OBIEKT:	Kanalizacja sanitarna z przyłączami	INWESTOR: Urząd Gminy Mielnik ul. Piaskowa 38 17-307 Mielnik
LOKALIZACJA:	m. Mielnik, Gm Mielnik, Starostwo Siemiatycze, woj. podlaskie	
STADIUM: P.B.	TREŚĆ: Uzgodnienia ZUD	BRANŻA: Technologia, Instalacje i sieci sanitarne,Elektryka.
PROJEKTANT: OPRACOWAL:	mgr inż. Kazimierz Gałązka GPB. 4224/109/98	NR RYS. 3
		SKALA: 1: 1000
		DATA: 12.2007r