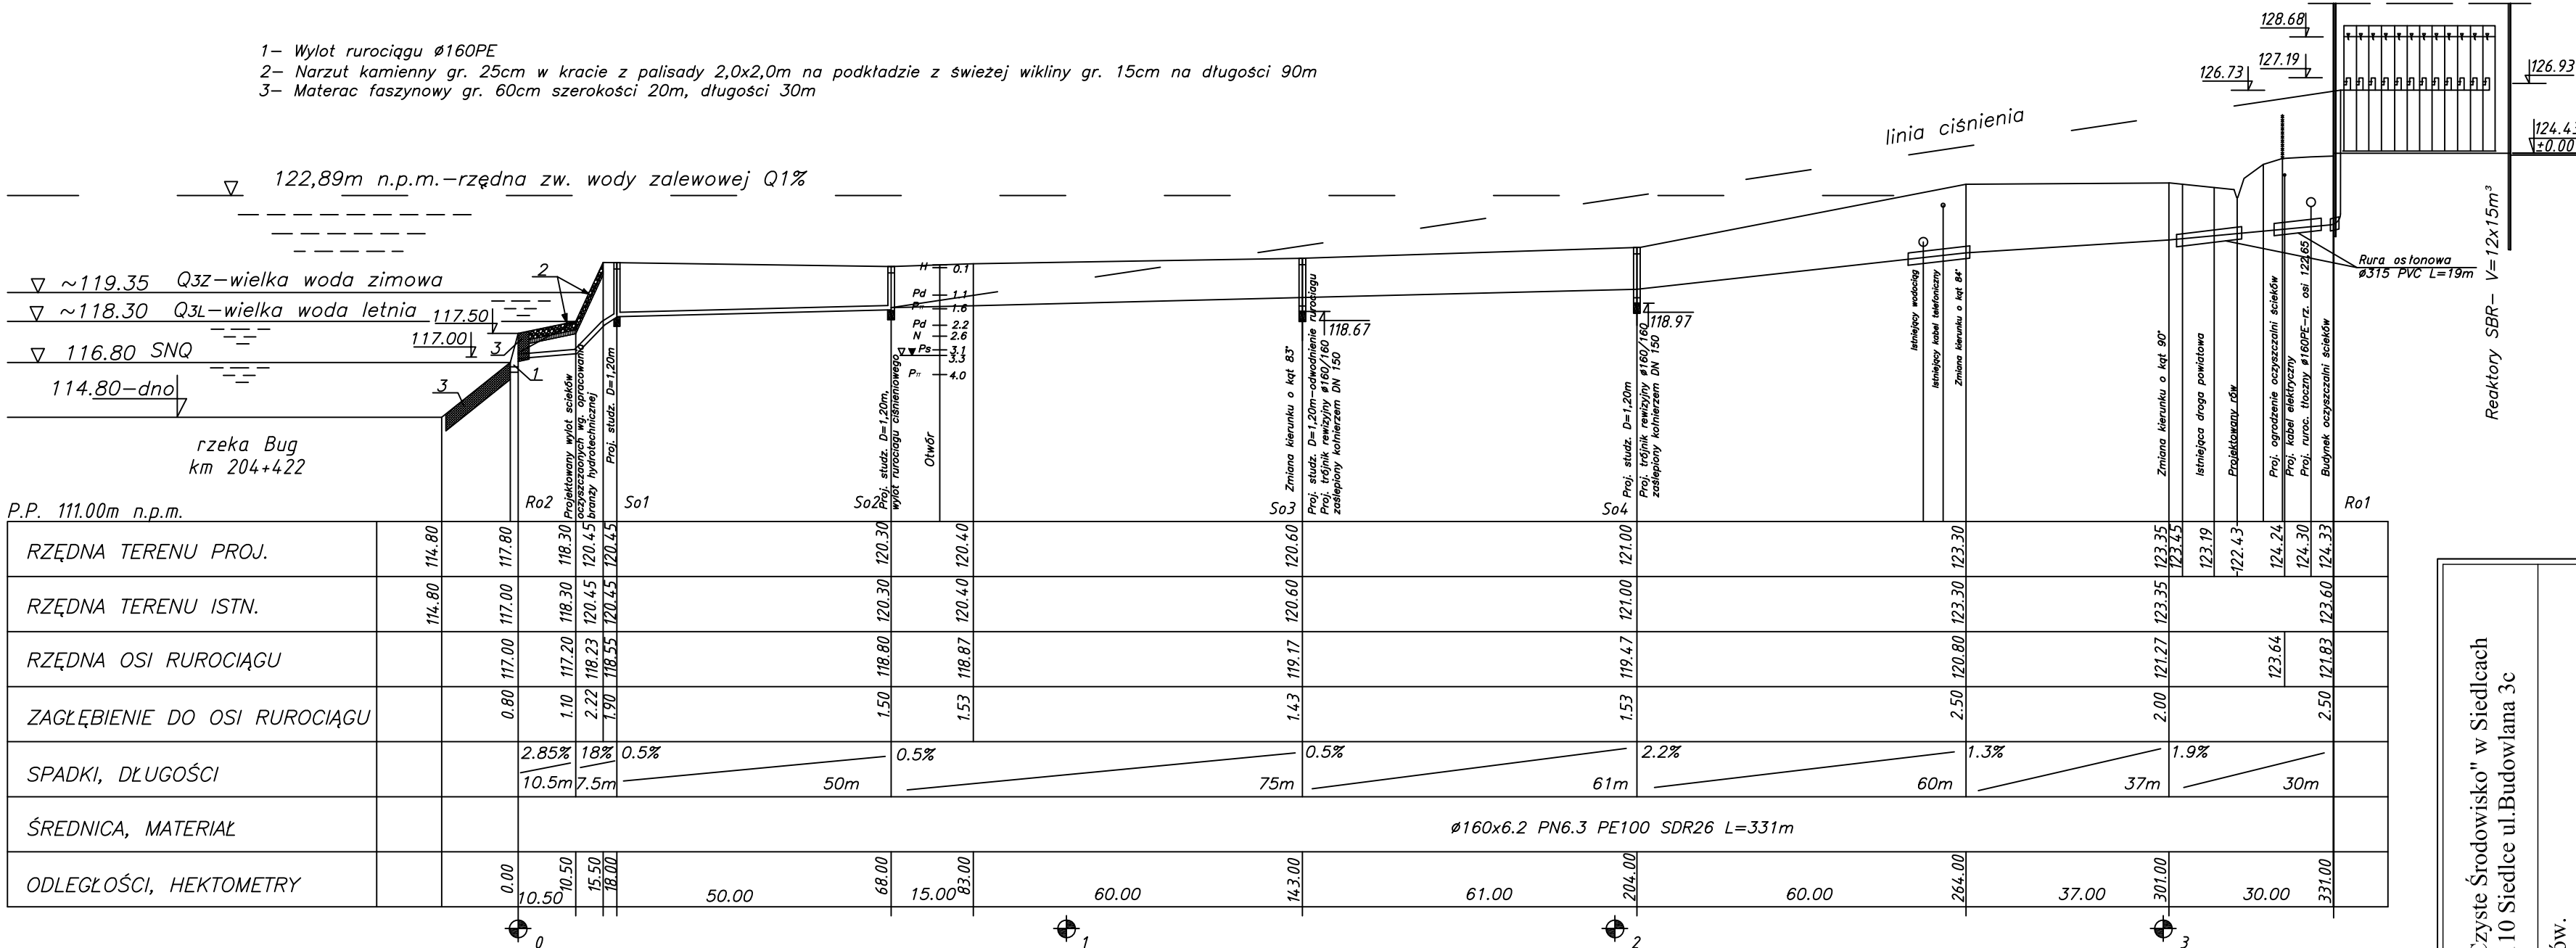



PROFIL PODŁUŻNY RUROCIĄGU ŚCIEKÓW OCZYSZCZONYCH  
SKALA 1:200/1000

- 1- Wylot rurociągu Ø160PE
- 2- Narzut kamienny gr. 25cm w kracie z palisady 2,0x2,0m na podkładzie z świeżej wikliny gr. 15cm na długości 90m
- 3- Materac faszynowy gr. 60cm szerokości 20m, długości 30m

[illegible]

	PHU "Czyste Środowisko" w Siedleach 08-110 Siedlce ul. Budowlana 3c		
	OBIEKT	Oczyszczalnia ścieków.	
	LOKALIZACJA	m. Mielnik, gm. Mielnik, pow. Siemiatycki, woj. podlaskie	
	Tytuł rysunku:	PROFIL PODŁUŻNY RUROCIĄGU ŚCIEKÓW OCZYSZCZONYCH	
Projektował: mgr inż. Kazimierz Gałązka		Nr rys.	11
Opracował: mgr inż. Wojciech Nowak mgr inż. Martyna Niewiadomska mgr inż. Łukasz Skolimowski mgr Łukasz Pietrasik inż. Dariusz Stenica		Skala:	1:200/1000
		Branża:	TECHNOLOGIA
		Data:	06.2007 r.