

MAPA DO CELÓW PROJEKTOWYCH

Ark 29 (43)

Oznaczenia kancelaryjne zgłoszonej pracy

geodezyjne (KERG)

O B I E K T:

Nr Rob. Wyk. 33/2013
KERG: 2900 - 36/2013
Trasa: Siemiatycze - Siemiatycze Stacja -
Mleń - Kłukowice - Wólka Nurzecka
201005 2

Jednostka ewidencyjna

Identyfikator

Miejsko

Obręb ewidencyjny

Identyfikator

201005 2,0013
0013 WILANOWO

SKALA

MAPY

1:1000

Nazwa układu współrzędnych

1965 - 2
KRONSTADT 60

Oznaczenie granic obszaru który był przedmiotem aktualizacji

1965 - 2
KRONSTADT 60

Oznaczenie i informacja o służebnościach gruntowych mających wpływ na zagospodarowanie gruntów zlokalizowanych w granicach projektowanej inwestycji

Wykonanie niniejszej mapy nie było poprzedzone ustaleniami dotyczącymi ewentualnych służebności gruntowych obciążających grunty położone w granicach projektowanej inwestycji budowlanej.

Nie występują

data opracowania mapy: 2013-07-29

ark. mapy zas. 265.412.091,092,093

Skic orientacyjny

Wykonawca:



USŁUGI GEODEZYJNE
"GEOMIAR" s.c.
W. Łukaszyk, K. Talarczyk
17-300 SIEMIATYCZE
ul. Pałacowa 20, tel. 655 36 76
REG. 050244550, NIP 544-00-02-767

GEODETA UPRAWNIENI
W. Łukaszyk
Nr. Up. 14030
17-300 Siemiatycze, ul. Półna 23 b

STAROSTWO POWIATOWE

W SIEMIATYCZACH


W obszarze oznaczonym linią --- dokonano aktualizacji treści mapy zasadniczej przyjęto do zasobu powiatowego w dniu 26.07.2013 i zewidencjonowano pod numerem KERG 2605 36/2013

NINIEJSZA MAPA MOŻE SŁUżyć DO CELÓW PROJEKTOWYCH

Projektowane obiekty budowlane wymagające pozwolenia na budowę podlegają wytyczeniu i inwentaryzacji powoławczej przez jednostki uprawnione do wykonywania prac geodezyjnych.


Siemiatycze dnia 06 SIE 2013

Z up. STAROSTY
INSP. 1-08
imię i nazwisko, podpis i stanowisko
służbowe osoby sprawującej

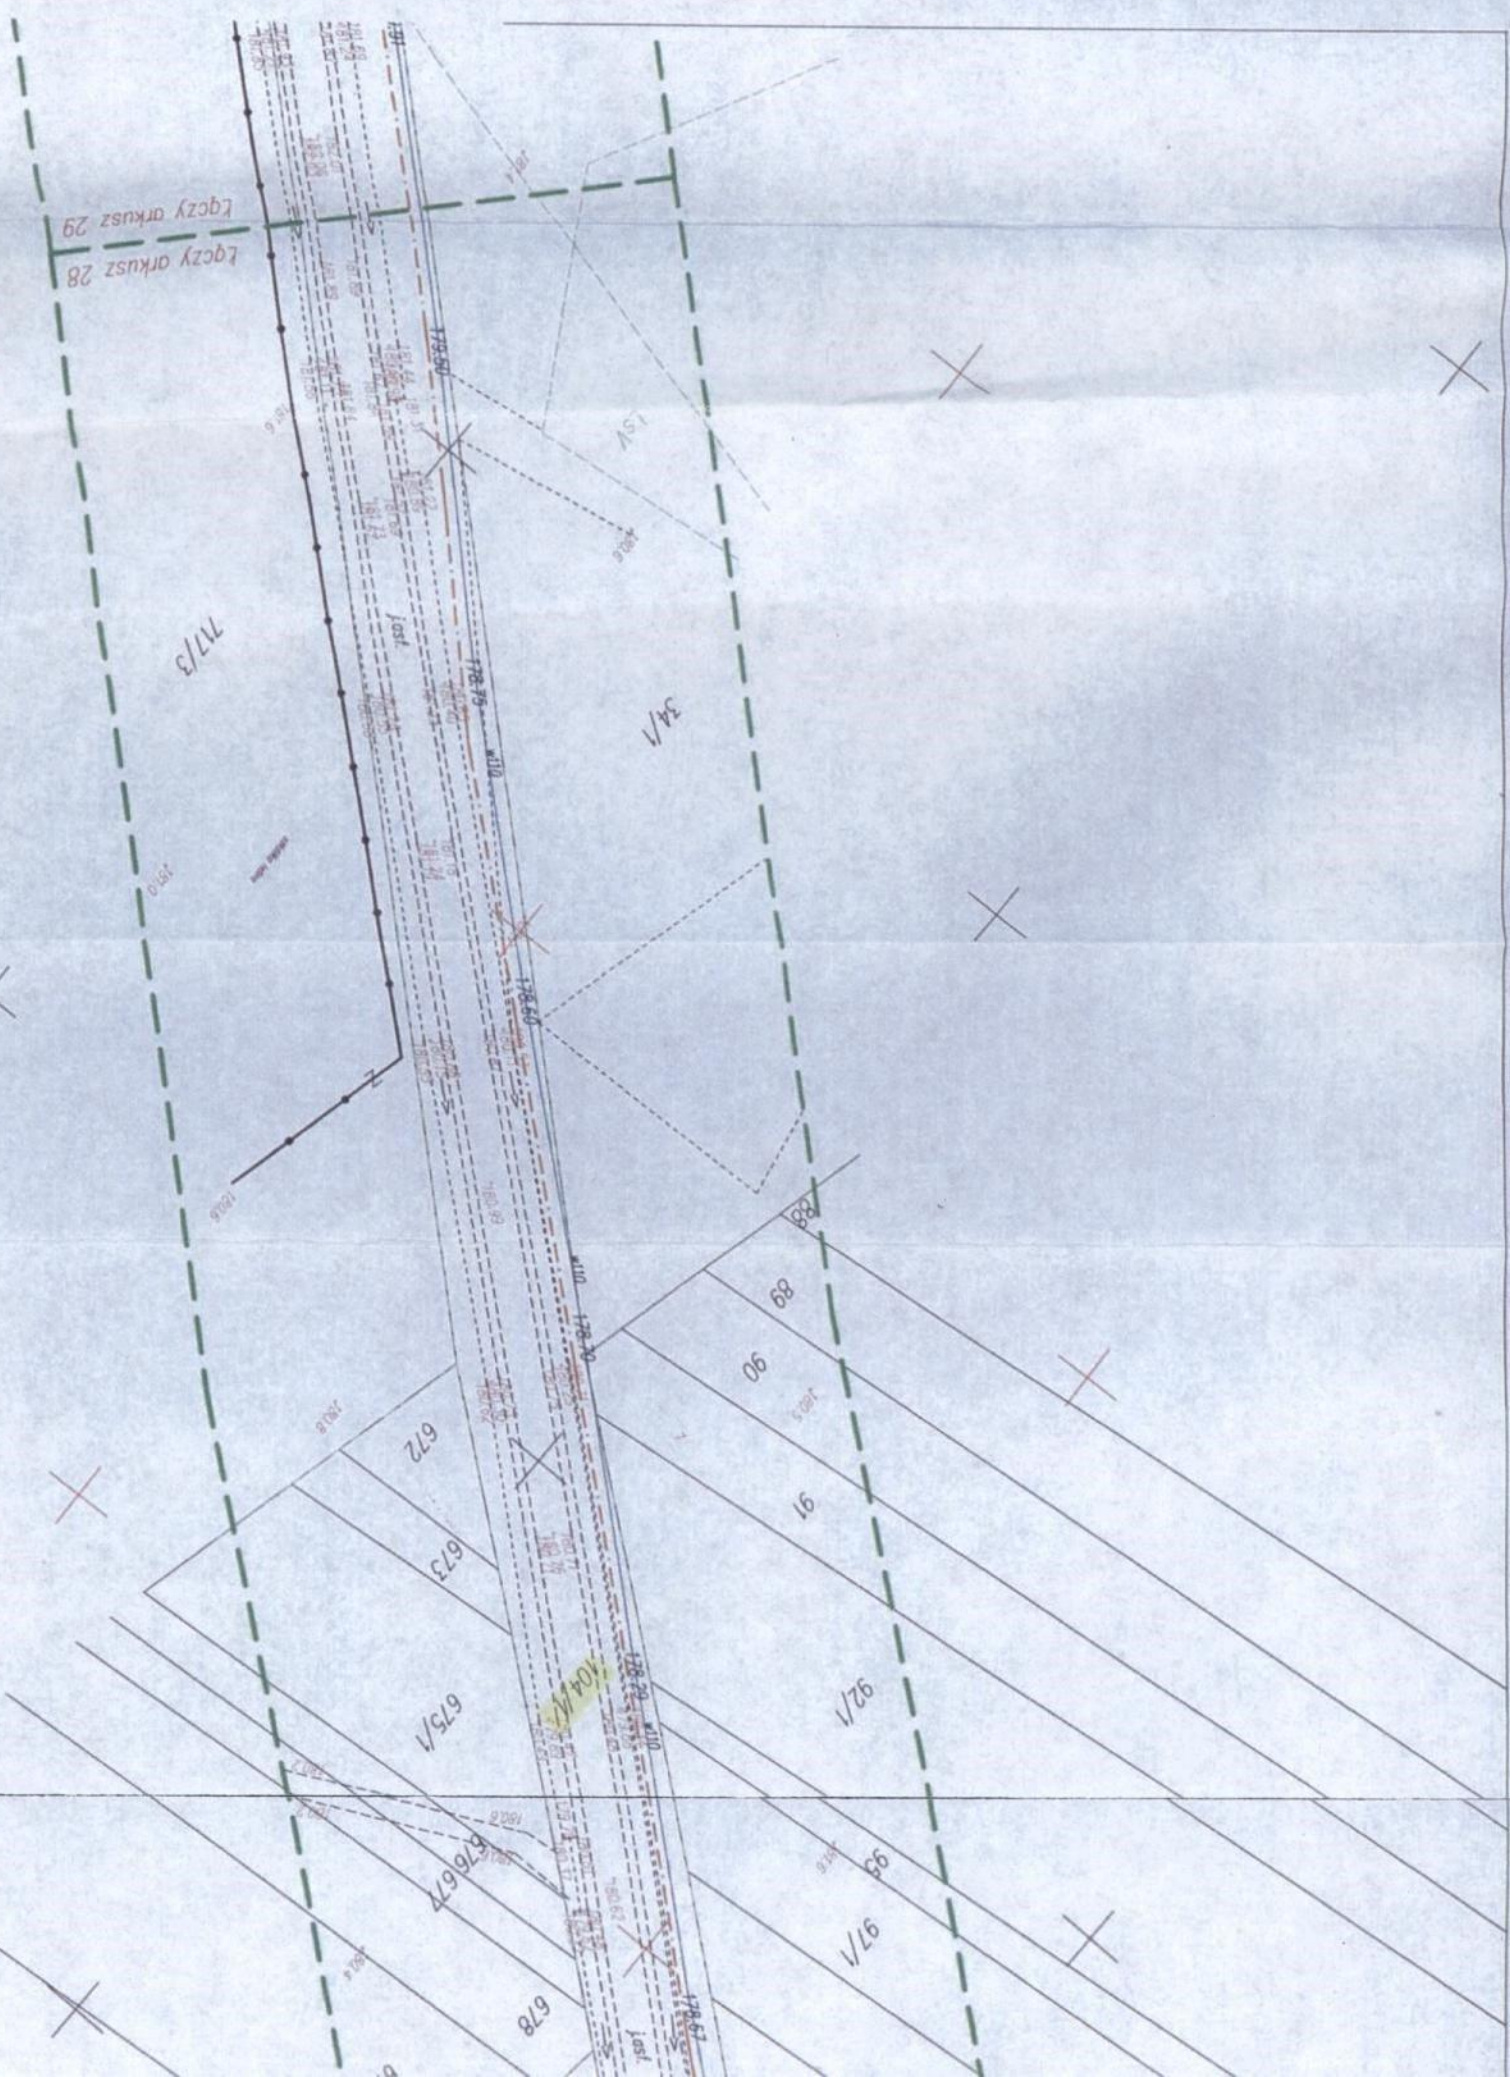

Opracował:
Ubramicki

Legenda
1÷10 - zjazdy im

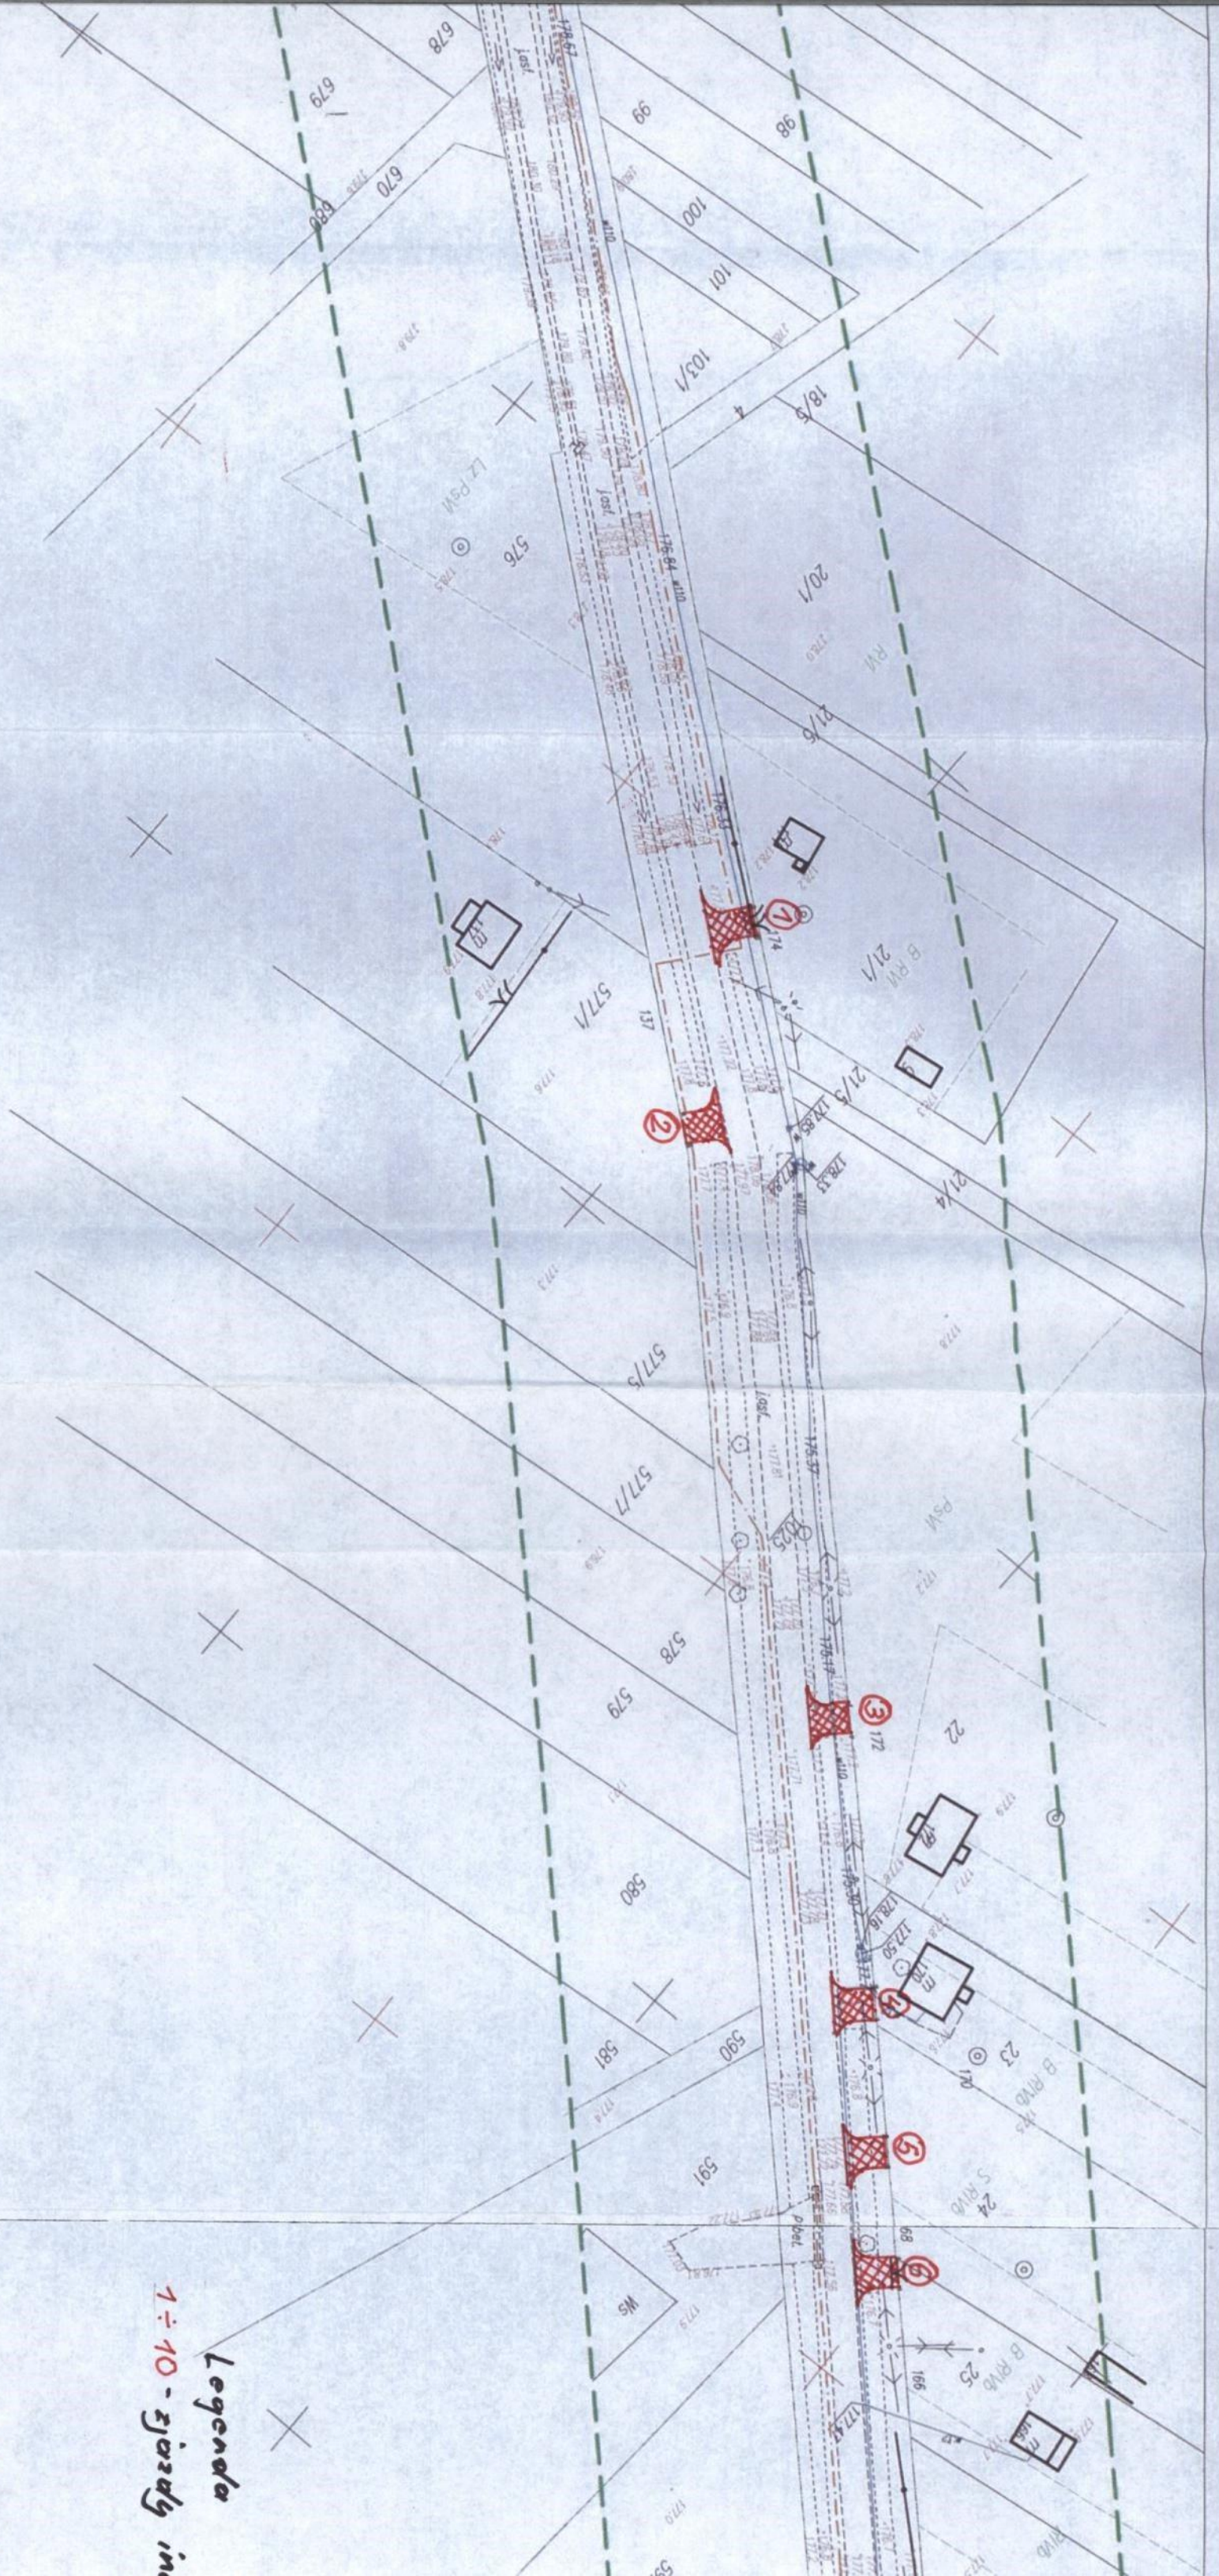

Wady indywidualne do przebudowy

