


91712

PLAN LINIOWY ZAGOSPODAROWANIA TERENU
SKALA 1:1000

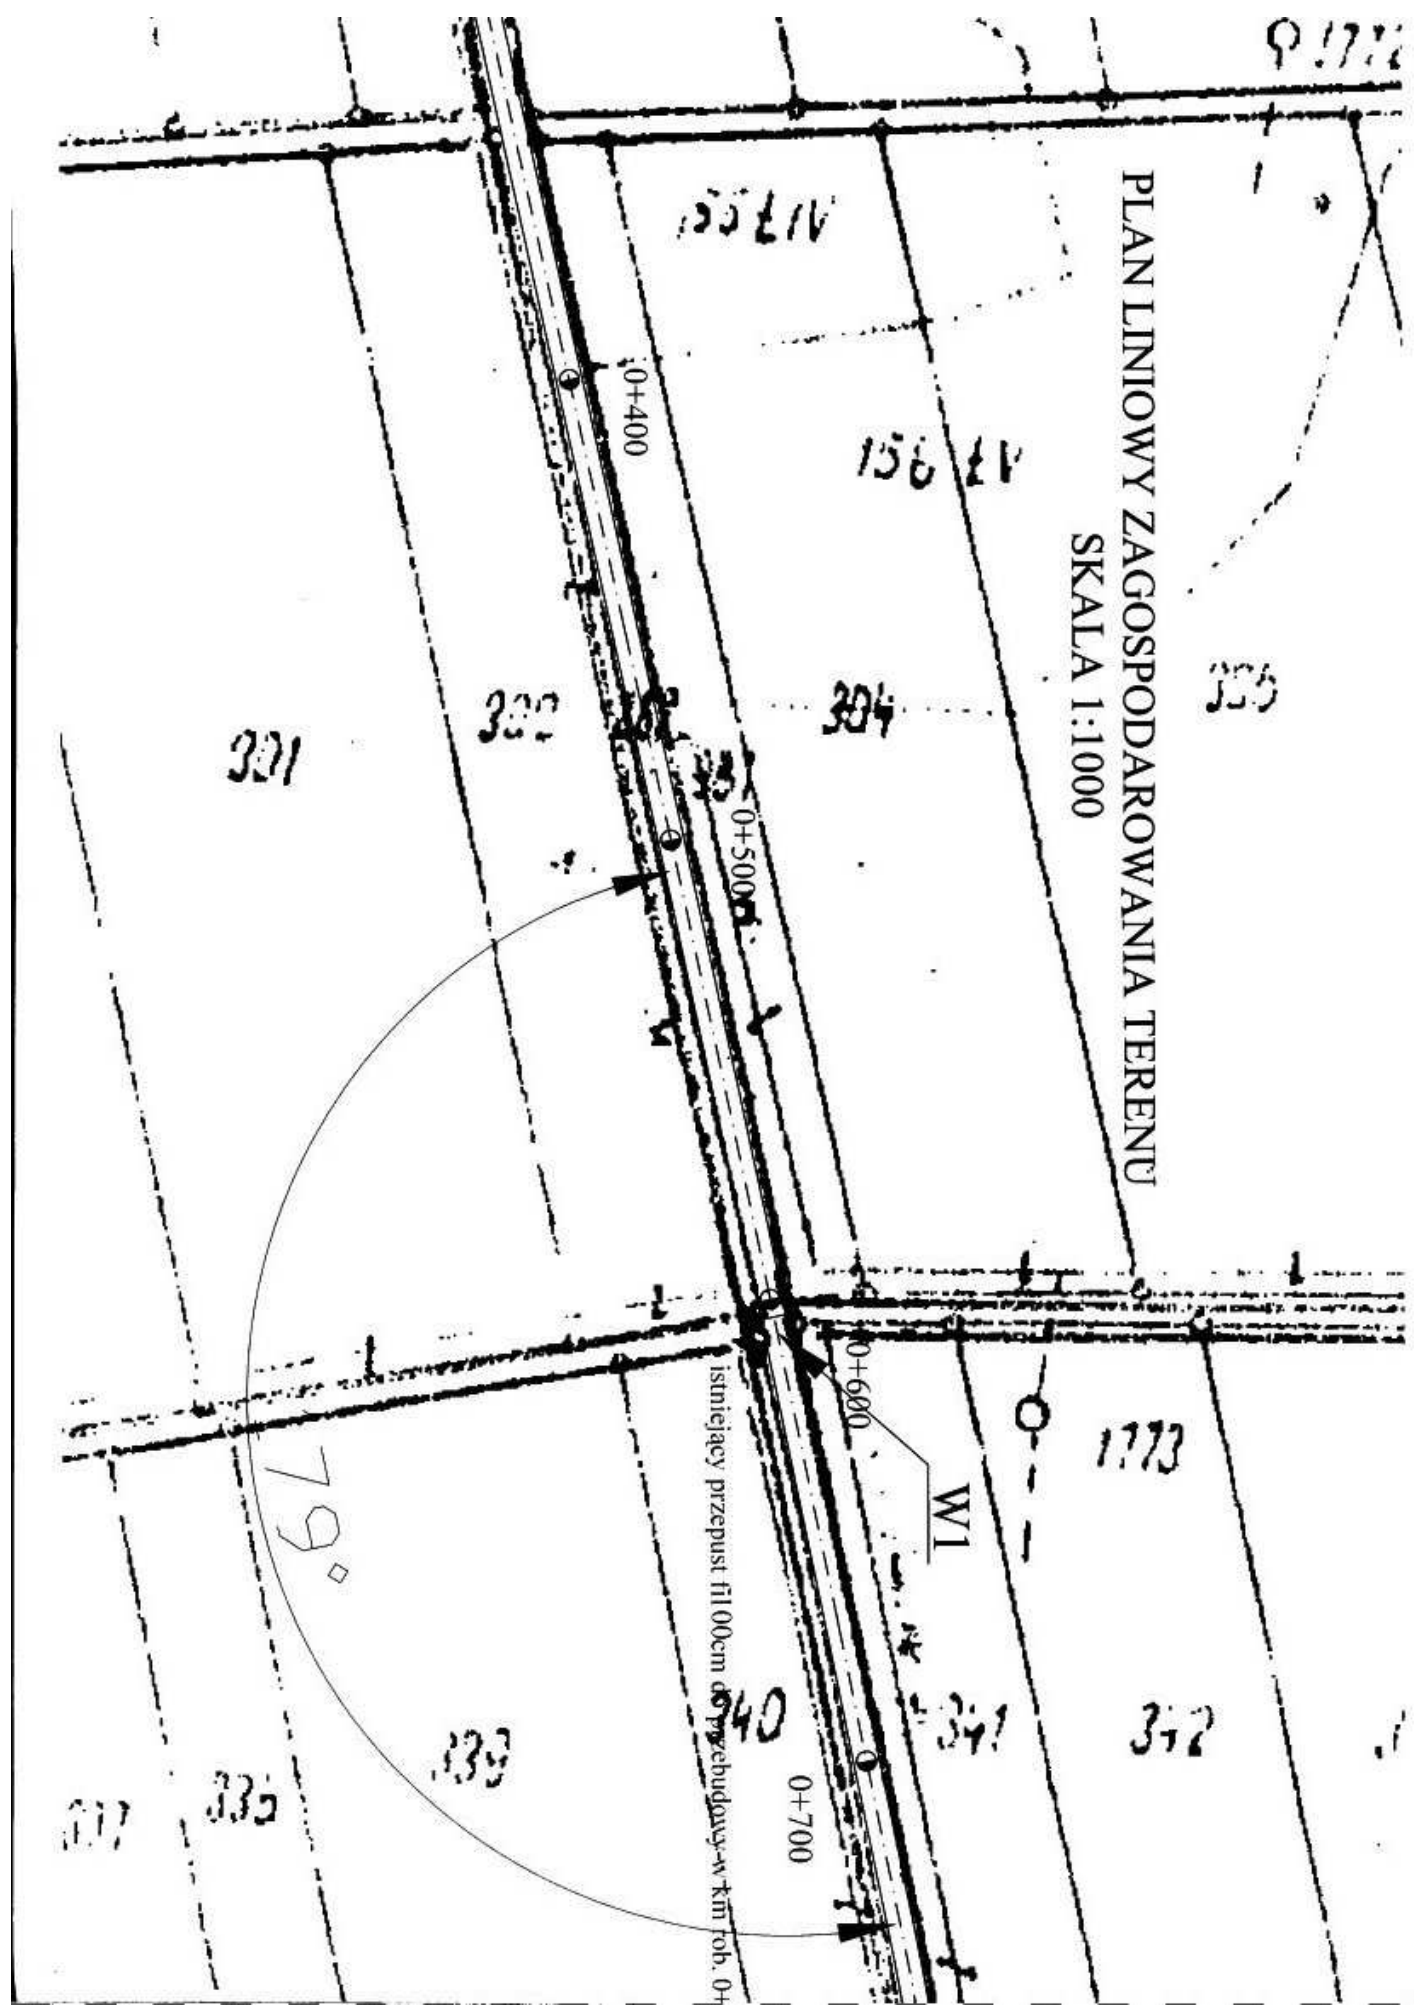

Obiekt:	Remont drogi gminnej doprowadzonej do granicy województwa na terenie wsi Międzyrzecze Krolewskie w km rob. 0+000 - 1+135		
Studium:	Plan linowy zagospodarowania terenu		
Projektant:	Linie i nazwisko	Nr uprawnień	U.A.N. 7342-108/94 Lam. 33/86
Miroslaw Lurkowski			
PROJEKTOWANIE I NADZÓR BUDOWY DRÓG I MOSTÓW Zbigniew Radziński, 18-230 Ciechanowice, ul. Parkowa 2a tel. (086) 2771-064 NIP: 722-11-67-04 region 430162079			
A. Kozłowski		Data	
18.02.2007		Skala	
1:1000		Nr rys.	
1			

projektowana
naw. żywiczna
pas drogowy

WYK. W. Km rob. 0+605

700

0+800

0+900

W2

1+000

174°

istniejący przepust 6x60 cm do przebudowy w km rob. 0+830

474

475

476

473

472

471

468

458

DR 52.60

K.T.

2

