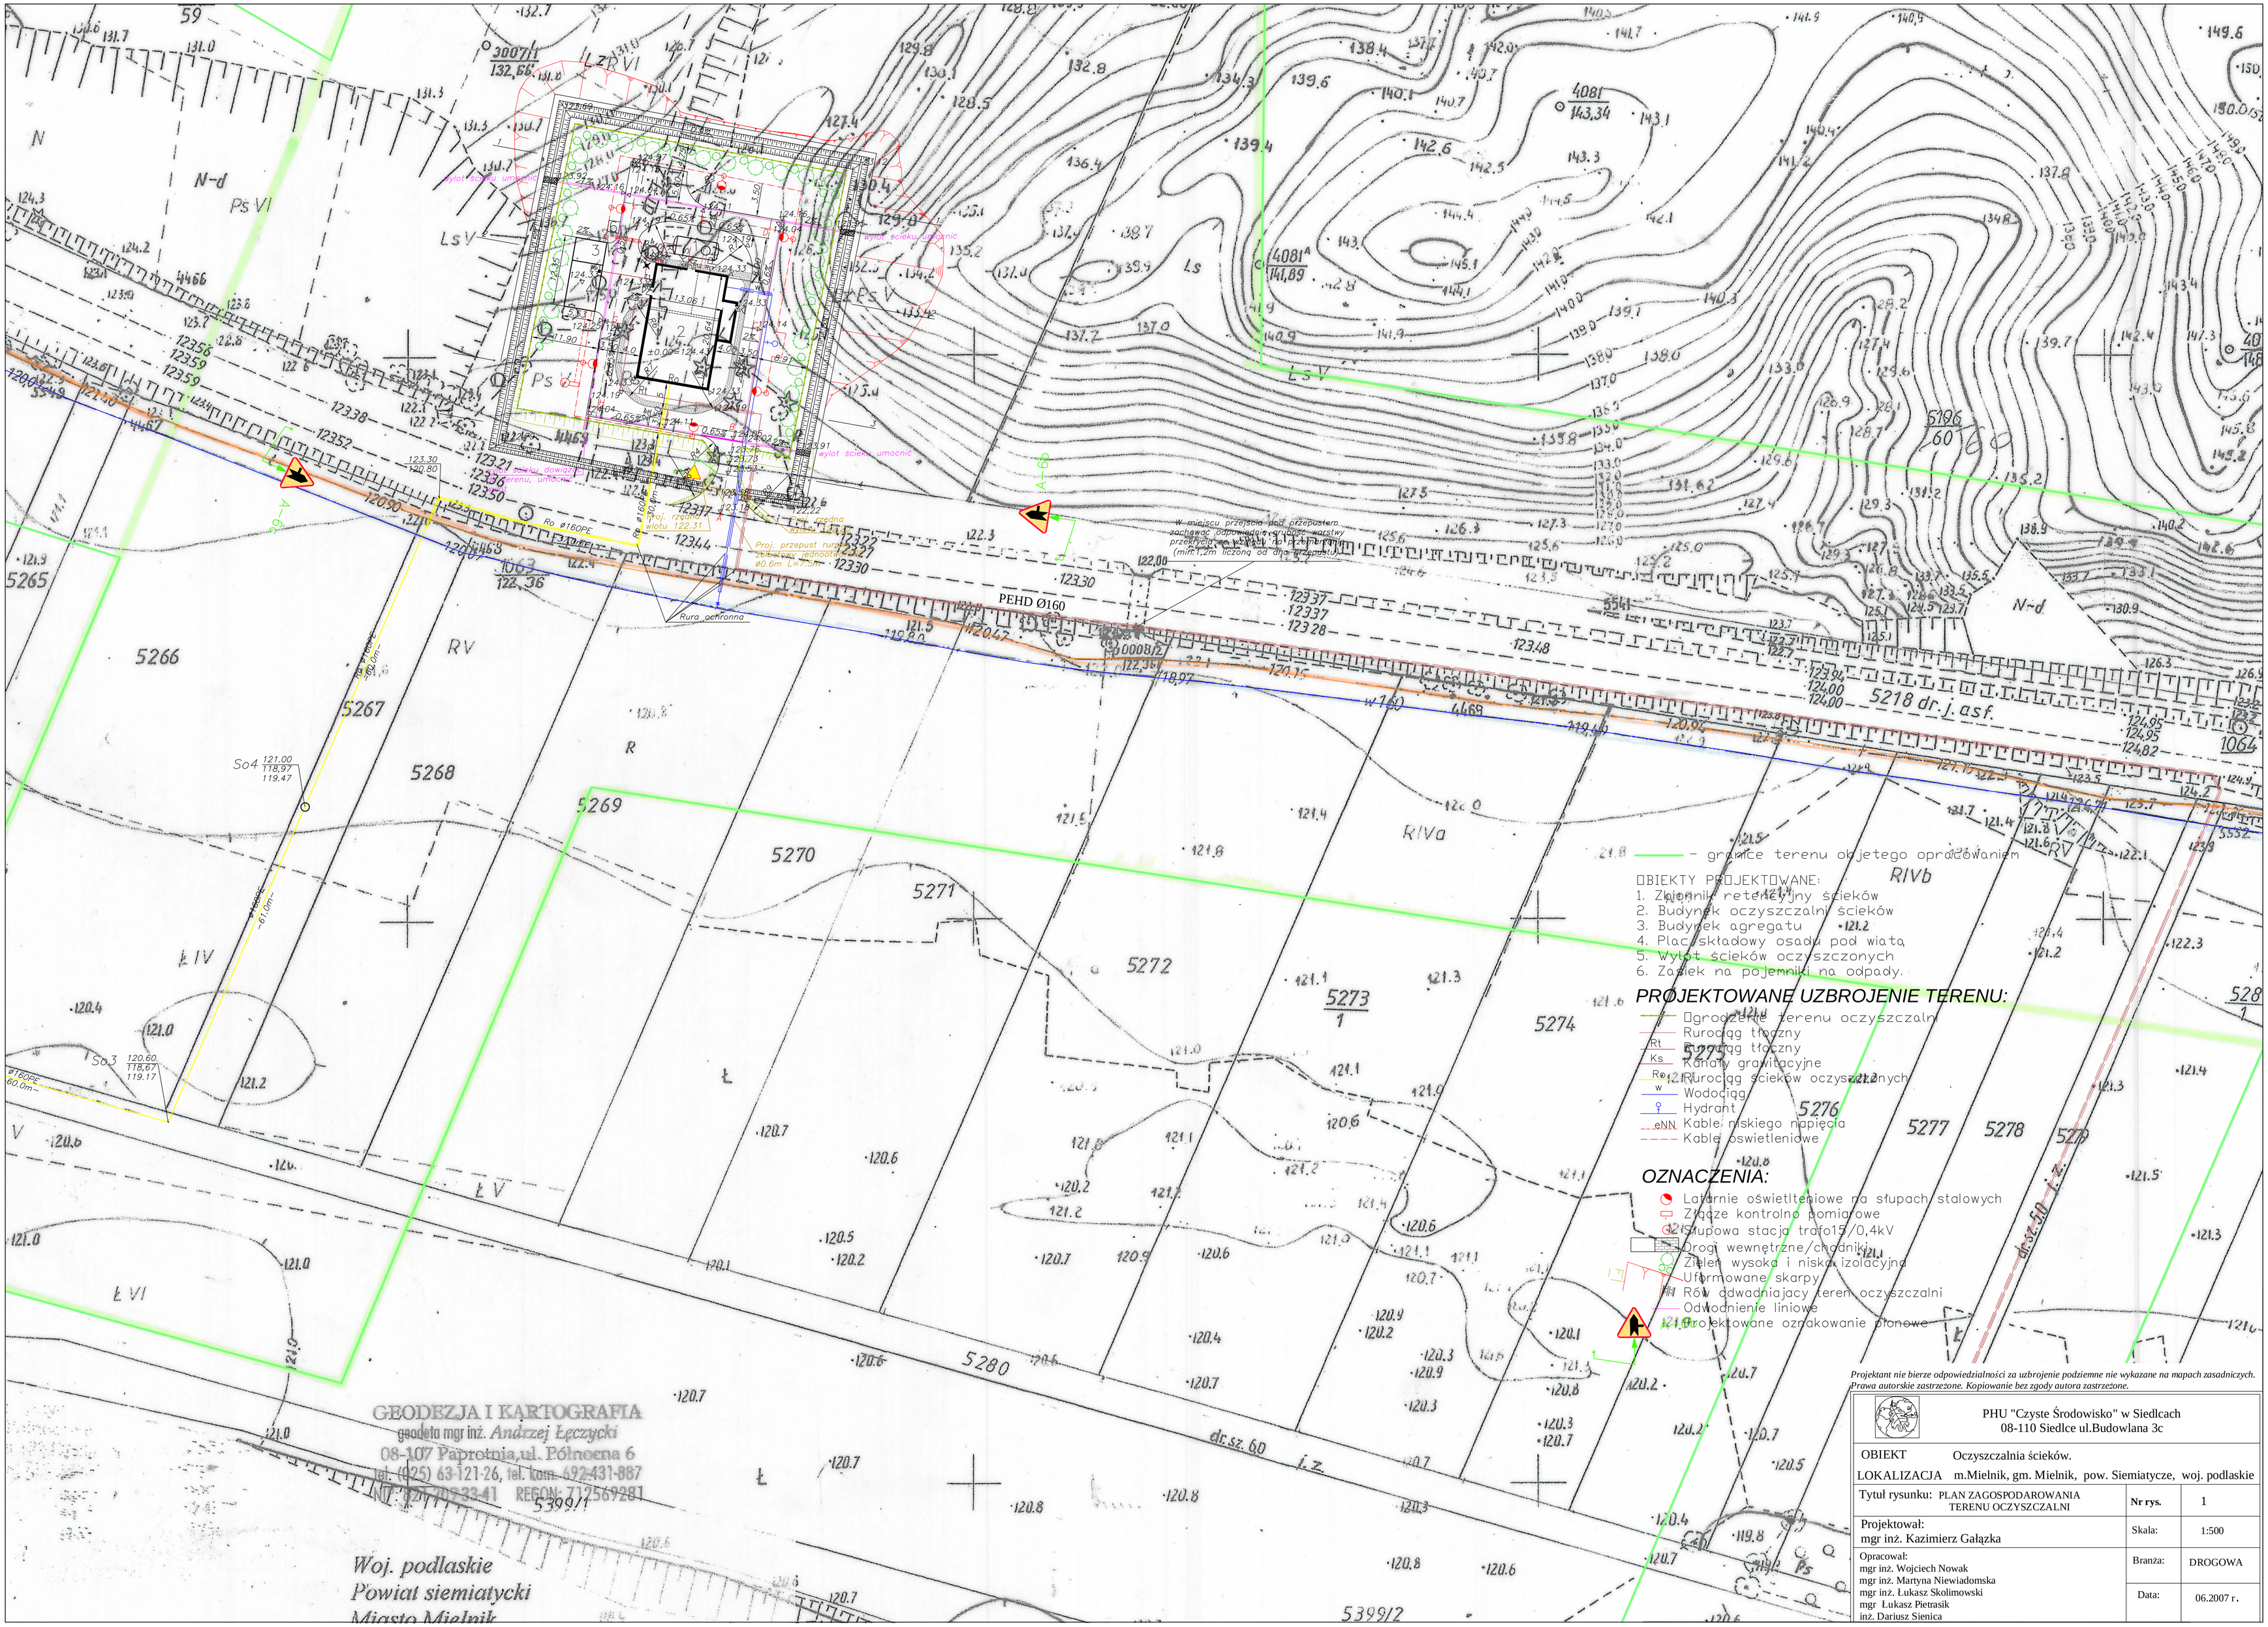
PEHD Ø160
Rura odfrontna
Ro Ø160PE
Ro Ø160PE 50.0m
Ro Ø160PE 61.0m
So4 121.00 118.97 119.47
So3 120.60 118.67 119.17
dr.sz. 60 i.z.
5218 dr. j. asf.
5218 dr. j. asf.
- granice terenu objetego opracowaniem
OBIEKTY PROJEKTOWANE:
1. Zbiornik retencyjny ścieków
2. Budynek oczyszczalni ścieków
3. Budynek agregatu
4. Plac składowy osadu pod wiatą
5. Wylot ścieków oczyszczonych
6. Zasiek na pojemniki na odpady.
PROJEKTOWANE UZBROJENIE TERENU:
Ogrodzenie terenu oczyszczalni
Rurociąg tłoczny
Rurociąg tłoczny
Kanały grawitacyjne
Rurociąg ścieków oczyszczonych
Wodociąg
Hydrant
Kable niskiego napięcia
Kable oświetleniowe
OZNACZENIA:
Latarnie oświetleniowe na słupach stalowych
Złącze kontrolno pomiarowe
Słupowa stacja trafo15/0,4kV
Drogi wewnętrzne/chodniki
Zieleń wysoka i niska izolacyjna
Uformowane skarpy
Rów odwadniający teren oczyszczalni
Odwodnienie liniowe
Projektowane oznakowanie pionowe
Projektant nie bierze odpowiedzialności za uzbrojenie podziemne nie wykazane na mapach zasadniczych.
Prawa autorskie zastrzeżone. Kopiowanie bez zgody autora zastrzeżone.
GEODEZJA I KARTOGRAFIA
geodeta mgr inż. Andrzej Łęczycki
08-107 Paprotnia,ul. Północna 6
tel. (025) 63-121-26, tel. kom. 692-431-887
NIP: 822-103-33-41 REGON: 712569281
Woj. podlaskie
Powiat siemiatycki
Miasto Mielnik
PHU "Czyste Środowisko" w Siedlcach
08-110 Siedlce ul.Budowlana 3c
OBIEKT Oczyszczalnia ścieków.
LOKALIZACJA m.Mielnik, gm. Mielnik, pow. Siemiatycze, woj. podlaskie
Tytuł rysunku: PLAN ZAGOSPODAROWANIA TERENU OCZYSZCZALNI
Nr rys. 1
Projektował: mgr inż. Kazimierz Gałązka
Skala: 1:500
Opracował: mgr inż. Wojciech Nowak, mgr inż. Martyna Niewiadomska, mgr inż. Łukasz Skolimowski, mgr Łukasz Pietrasik, inż. Dariusz Sienica
Branża: DROGOWA
Data: 06.2007 r.